


Выписка из Единого государственного реестра недвижимости об основных характеристиках и зарегистрированных правах на объект недвижимости

Описание местоположения объекта недвижимости

Здание	
вид объекта недвижимости	
Лист № 1 раздела 4	Всего листов раздела 4: 1
11.02.2025г.	Всего разделов: 3
Кадастровый номер:	Всего листов выписки: 4
35:03:0102020:27	

Схема расположения объекта недвижимости (части объекта недвижимости) на земельном участке(ах)

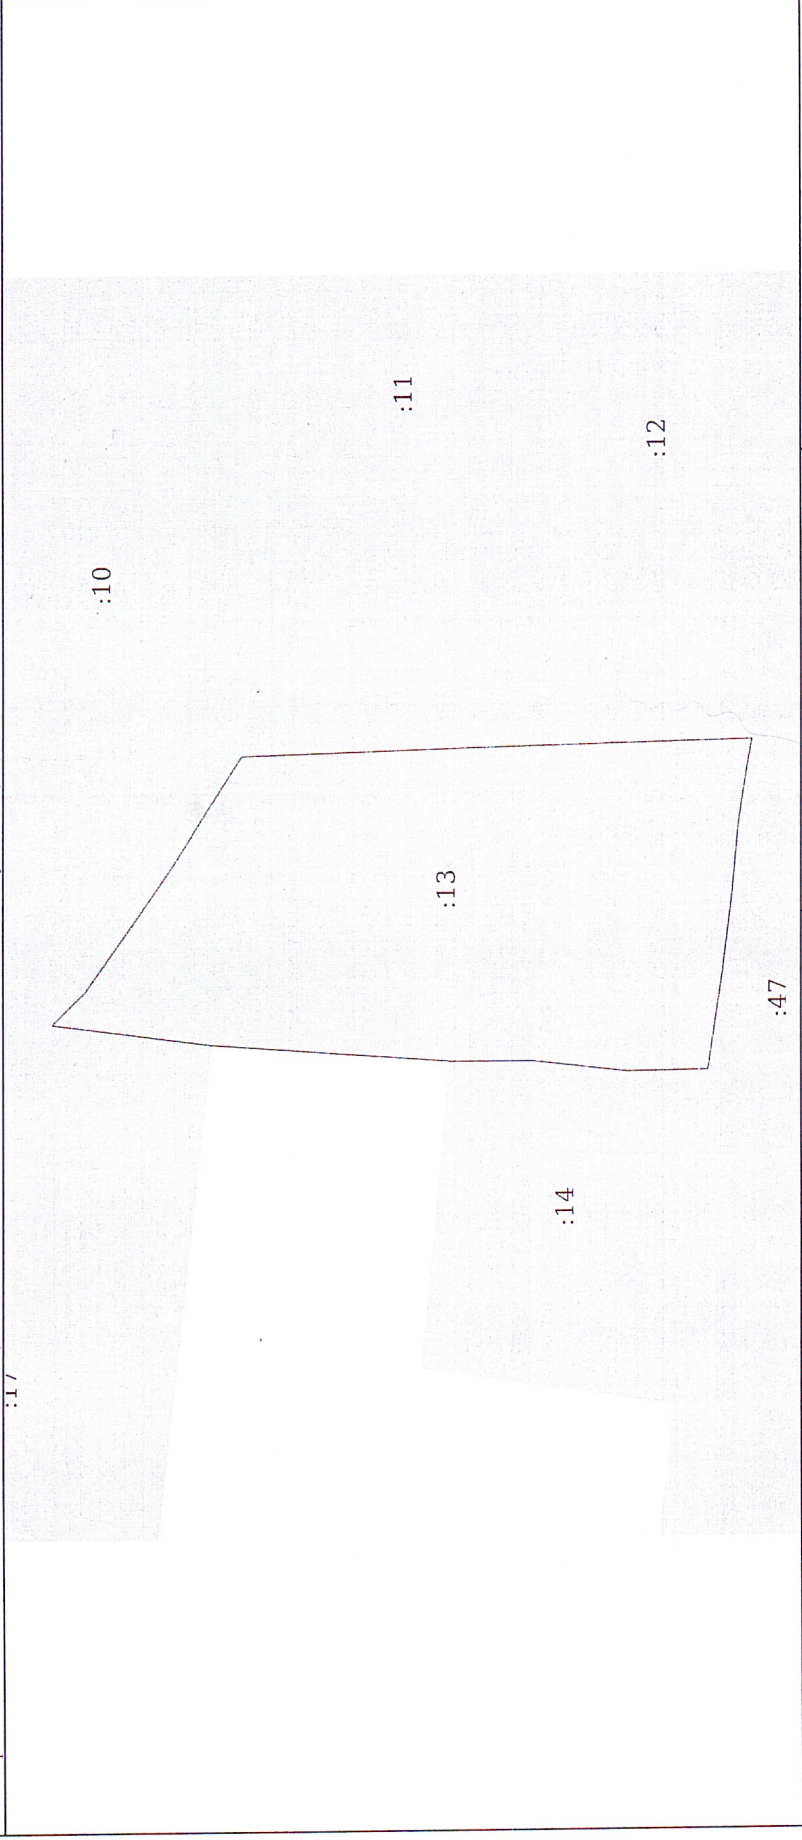

Масштаб 1:600

Условные обозначения:

Ведущий специалист-эксперт	Документ по плану участка, документ подписан Серийный номер сертификата электронной подписью Кому выдан: Управление Федеральной службы государственной регистрации, кадастра и картографии по Вологодской области	Серийный номер сертификата электронной подписью 2165 182853110584	Документ подписан Серийный номер сертификата электронной подписью 2165 182853110584	Колесова А. В.
ПОЛНОЕ НАИМЕНОВАНИЕ ДОЛЖНОСТИ	Владелец: ФЕДЕРАЛЬНАЯ СЛУЖБА ГОСУДАРСТВЕННОЙ РЕГИСТРАЦИИ, КАДАСТРА И КАРТОГРАФИИ	Действителен: с 02.08.2024 по 26.10.2025	Действителен: с 02.08.2024 по 26.10.2025	инициалы, фамилия
Составил: Куликова Наталья Александровна		Дата составления: 12.02.2025 08:37:51		
МБУ МФЦ г.Белозерск 161200, Вологодская обл, Белозерский р-н, г Белозерск, пр-кт Советский, д. 31				