

Выписка из Единого государственного реестра недвижимости об основных характеристиках и зарегистрированных правах на объект недвижимости

Сведения об основных характеристиках объекта недвижимости

В Единый государственный реестр недвижимости внесены следующие сведения:

Раздел 1 Лист 1

Помещение

Вид объекта недвижимости

Лист № 1 раздела 1	Всего листов раздела 1: 1	Всего разделов: 3	Всего листов выписки: 4
--------------------	---------------------------	-------------------	-------------------------

26.12.2024г.	Кадастровый номер:	35:03:0101043:353
--------------	--------------------	-------------------

Кадастровый номер:	35:03:0101043:353
--------------------	-------------------

Номер кадастрового квартала:	35:03:0101043
------------------------------	---------------

Дата присвоения кадастрового номера:	16.12.2024
--------------------------------------	------------

Ранее присвоенный государственный учетный номер:	Данные отсутствуют
--	--------------------

Адрес:	Российская Федерация, Вологодская область, муниципальный округ Белозерский, город Белозерск, улица Карла Маркса, дом 12, квартира 22
--------	--

Площадь, м2:	42.7
--------------	------

Назначение:	Жилое
-------------	-------

Наименование:	Данные отсутствуют
---------------	--------------------

Номер, тип этажа, на котором расположено помещение, машино-место	Этаж № 2
--	----------

Вид жилого помещения:	Квартира
-----------------------	----------

Кадастровая стоимость, руб.:	не определена
------------------------------	---------------

Кадастровые номера иных объектов недвижимости, в пределах которых расположен объект недвижимости:	35:03:0101043:338
---	-------------------

Виды разрешенного использования:	данные отсутствуют
----------------------------------	--------------------

Сведения об отнесении жилого помещения к определенному виду жилых помещений специального жилищного фонда, к жилью помещений наемного дома социального использования или наемного дома коммерческого использования:	данные отсутствуют
--	--------------------

Сведения об объекте недвижимости имеют статус "актуальные"	данные отсутствуют
--	--------------------

Статус записи об объекте недвижимости:	данные отсутствуют
--	--------------------

Особые отметки:	Администрация Белозерского муниципального округа Вологодской области (представитель правообладателя), Правовый отдел: Белозерский муниципальный округ Вологодской области
-----------------	--

Подготовитель выписки:	Администрация Белозерского муниципального округа Вологодской области (представитель правообладателя), Правовый отдел: Белозерский муниципальный округ Вологодской области
------------------------	--

Полное наименование должности	ДОКУМЕНТ ПОДПИСАН	ЭЛЕКТРОННОЙ ПОДПИСЬЮ	Инициалы, фамилия
-------------------------------	-------------------	----------------------	-------------------

Сертификат: 060916050181A023V64597E1E2579AEEB50
 Владелец: ФЕДЕРАЛЬНАЯ СЛУЖБА ГОСУДАРСТВЕННОЙ РЕГИСТРАЦИИ, КАДАСТРА И КАРТОГРАФИИ

Выписка из Единого государственного реестра недвижимости об основных характеристиках и зарегистрированных правах на объект недвижимости

Сведения о зарегистрированных правах

Помещение

вид объекта недвижимости

Лист № 1 раздела 2

Всего листов раздела 2: 1

Всего разделов: 3

Всего листов выписки: 4

26.12.2024г.

Кадастровый номер:

35:03:0101043:353

1	Правообладатель (правообладатели):	1.1	Куренева Альбина Васильевна 20.11.1947
2	Сведения о возможности предоставления третьим лицам персональных данных физического лица: Вид, номер, дата и время государственной регистрации права:	1.1.1 2.1	данные отсутствуют Собственность 35:03:0101043:353-35/072/2024-5 26.12.2024 18:20:06
4	Сведения об осуществлении государственной регистрации сделки, права, ограничения права без необходимого в силу закона согласия третьего лица, органа:	4.1	данные отсутствуют
5	Ограничение прав и обременение объекта недвижимости:		не зарегистрировано
6	Заявленные в судебном порядке права требования:		данные отсутствуют
7	Сведения о возражении в отношении зарегистрированного права:		данные отсутствуют
8	Сведения о возможности предоставления третьим лицам персональных данных физического лица		данные отсутствуют
9	Сведения о наличии решения об изъятии объекта недвижимости для государственных и муниципальных нужд:		данные отсутствуют
10	Сведения о невозможности государственной регистрации без личного участия правообладателя или его законного представителя:		данные отсутствуют
11	Правопритязания и сведения о наличии поступивших, но не рассмотренных заявлений о проведении государственной регистрации права (перехода, прекращения права), ограничения права или обременения объекта недвижимости, сделки в отношении объекта недвижимости:		отсутствуют

Полное наименование должности

ДОКУМЕНТ ПОДПИСАН

ЭЛЕКТРОННОЙ ПОДПИСЬЮ


инициаль, фамилия

Сертификат: 0097-0BVC181A023B6437E1E2579E9E950

Выдана: ФЕДЕРАЛЬНАЯ СЛУЖБА ГОСУДАРСТВЕННОЙ

выписка из Единого государственного реестра недвижимости об основных характеристиках и зарегистрированных правах на объект недвижимости
План расположения помещения, машино-места на этаже (план этажа)

Помещение			
вид объекта недвижимости			
Лист № 1 раздела 5	Всего листов раздела 5: 2	Всего разделов: 3	Всего листов выписки: 4
26.12.2024г.		Номер этажа (этажей): 2	
Кадастровый номер: 35:03:0101043.353			

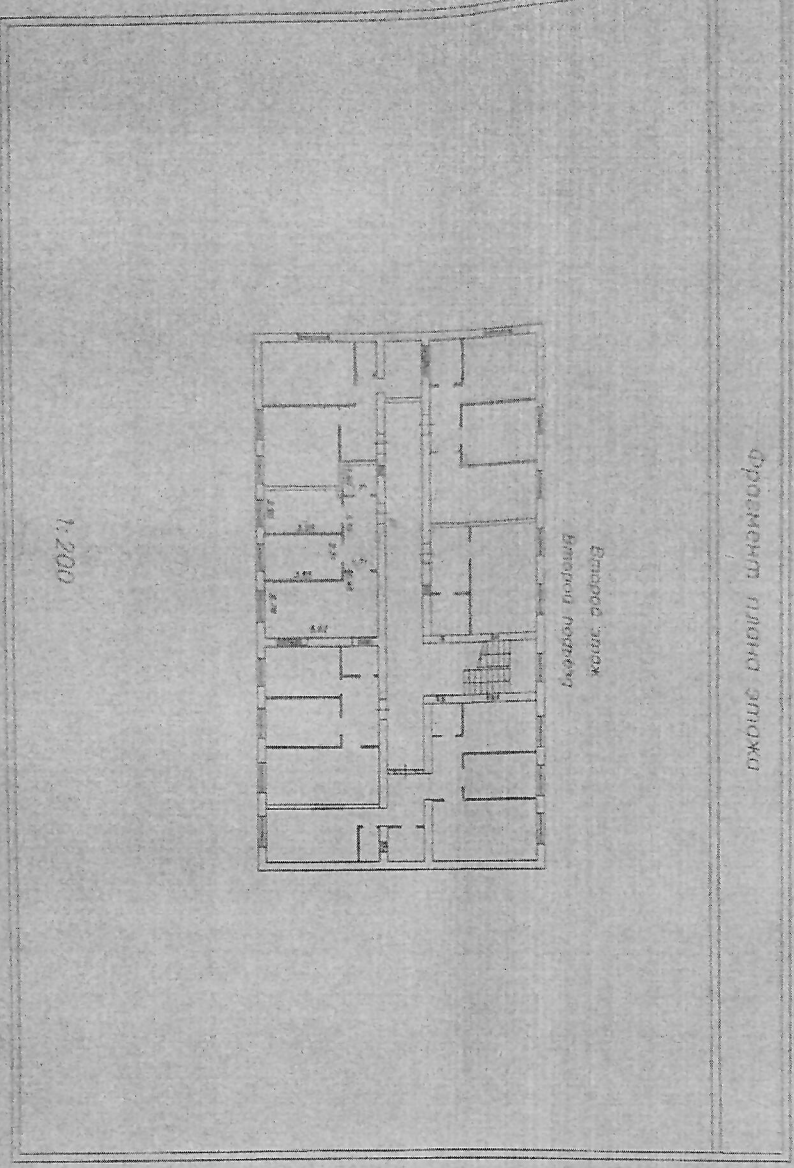

Масштаб 1:200

ДОКУМЕНТ ПОДПИСАН		
ЭЛЕКТРОННОЙ ПОДПИСЬЮ		
ПОЛНОЕ НАИМЕНОВАНИЕ ДОЛЖНОСТИ		ИНДИКАТОР ФАМИЛИИ
(Сторона: выписывающая) 40238645971.12.25.9012.030		
Выдана: федеральная служба по надзору в сфере		
вещи, граждан, качества и безопасности		

Помещение

Вид объекта недвижимости

Лист № 2 раздела 5

Всего листов раздела 5: 2

Всего разделов: 3

Всего листов выписки: 4

26.12.2024г.

Кадастровый номер: 35:03:0101043:353

Номер этажа (этажей): 2

Условные обозначения:

№ п/п	Наименование материала	Исчерпывающее	Описание и обозначение
1	Часть конструктивной фазы: конструктивная конструкция	—	Собственная являющаяся частью конструкции 0,4 кв. м
	Структурный элемент	—	по конструктивной фазе конструктивной фазы 0,2 кв. м
	элемент	—	элемент конструкции фазы конструктивной фазы 0,2 кв. м
2	Стена с окном в интерьере		Стена с окном в интерьере площадью 0,2 кв. м
3	Дверь		Дверь площадью 0,2 кв. м
4	Дверь естественная (балкон, лоджия)		Дверь естественная площадью 0,4 кв. м
5	Балкон		Балкон площадью 0,2 кв. м
6	Лоджия		Лоджия площадью 0,2 кв. м
7	Интерьерная		Интерьерная конструкция площадью 0,2 кв. м

Масштаб 1:200

ПОЛНОЕ НАИМЕНОВАНИЕ ДОЛЖНОСТИ

ДОКУМЕНТ ПОДПИСАН

ЭЛЕКТРОННОЙ ПОДПИСЬЮ

Инициалы, фамилия

Сертификат: 009FOBDC181A023B46497E1E2579E8B80
Выдана: Федеральная служба государственной регистрации, кадастра и картографии