

Выписка из Единого государственного реестра недвижимости об основных характеристиках и зарегистрированных правах на объект недвижимости
Описание местоположения объекта недвижимости

Здание

вид объекта недвижимости

Лист № 1 раздела 4

Всего листов раздела 4: 1

Всего разделов: 3


Всего листов выписки: 3

16.08.2023г.

Кадастровый номер:

35:19:0305009:40

Схема расположения объекта недвижимости (части объекта недвижимости) на земельном участке(ах)

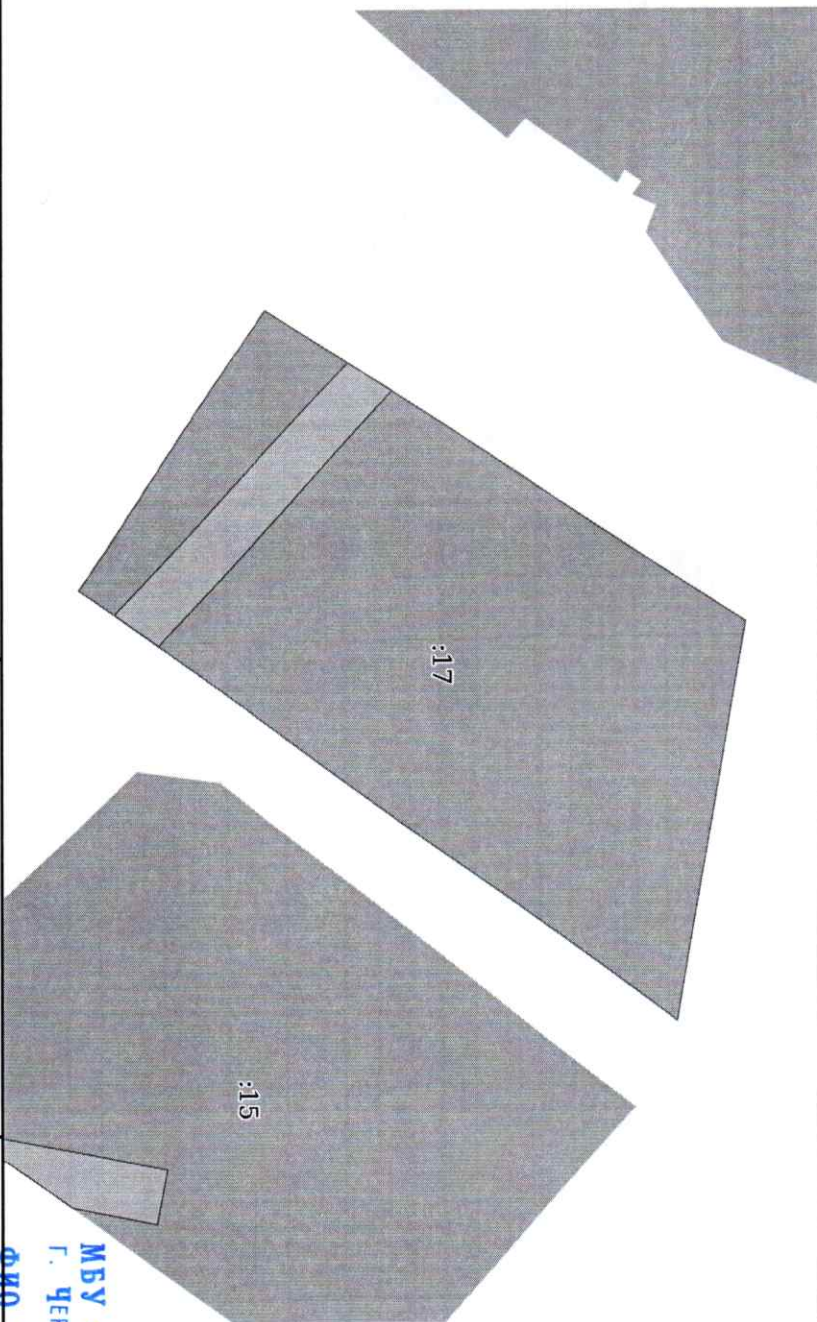

Масштаб 1:600

Условные обозначения:



МБУ «МФЦ в г. Череповце»
г. Череповец ул. Жукова 2

ФИО Романова Т. П.

Дата 17.08.2023 ВРЕМЯ 12:00

Полное наименование должности

Документ подписан

Электронной подписью

инициалы, фамилия

Сертификат: 00B8056B7401CB38D2B3576ACD8425108
Владелец: ФЕДЕРАЛЬНАЯ СЛУЖБА ГОСУДАРСТВЕННОЙ
РЕГИСТРАЦИИ, КАДАСТРА И КАРТОГРАФИИ
Действителен с 27.06.2023 по 19.09.2024