

Выписка из Единого государственного реестра недвижимости об основных характеристиках и зарегистрированных правах на объект недвижимости

Сведения об основных характеристиках объекта недвижимости

В Единый государственный реестр недвижимости внесены следующие сведения:

Раздел 1 Лист 1

Здание			
Вид объекта недвижимости			
Лист № 1 раздела 1	Всего листов раздела 1: 1	Всего разделов: 2	Всего листов выписки: 2
09.08.2022г.	Кадастровый номер:	35:23:0301056:192	

Номер кадастрового квартала:	35:23:0301056		
Дата присвоения кадастрового номера:	25.11.2011		
Ранее присвоенный государственный учетный номер:	Инвентарный номер 8127, Условный номер 35-35-14/009/2009-342 04.05.2009		
Адрес:	Вологодская область, р-н Шекснинский, д Костинское, д 5		
Площадь, м ² :	34.5		
Назначение:	Жилое		
Наименование:	Жилой дом		
Количество этажей, в том числе подземных этажей:	1, в том числе подземных 0		
ГОУ ввода в эксплуатацию по завершении строительства:	данные отсутствуют		
ГОУ завершения строительства:	данные отсутствуют		
Кадастровая стоимость, руб:	110442.48		
Кадастровые номера иных объектов недвижимости, в пределах которых расположен объект недвижимости:	35:23:0301056:462, 35:23:0301056:35		
Кадастровые номера помещений, машино-мест, расположенных в здании или сооружении:	данные отсутствуют		
Виды разрешенного использования:	данные отсутствуют		
Статус записи об объекте недвижимости:	Объект недвижимости снят с кадастрового учета 09.08.2022 10:31:57		
Особые отметки:	Сведения, необходимые для заполнения разделов: 2 - Сведения о зарегистрированных правах; 5 - План расположения помещения, машино-места на этаже (плане этажа), отсутствуют		
Получатель выписки:	Кораблев Сергей Викторович		

Полное наименование должности	подпись	инициалы, фамилия
-------------------------------	---------	-------------------


М.П.

Выписка из Единого государственного реестра недвижимости об основных характеристиках и зарегистрированных правах на объект недвижимости

Описание местоположения объекта недвижимости

Здание			
ВИД ОБЪЕКТА НЕДВИЖИМОСТИ			
Лист № 1 раздела 4	Всего листов раздела 4: 1	Всего разделов: 2	Всего листов выписки: 2
09.08.2022г.			
Кадастровый номер:		35:23:0301056:192	

Схема расположения объекта недвижимости (Части объекта недвижимости) на земельном участке(ях)

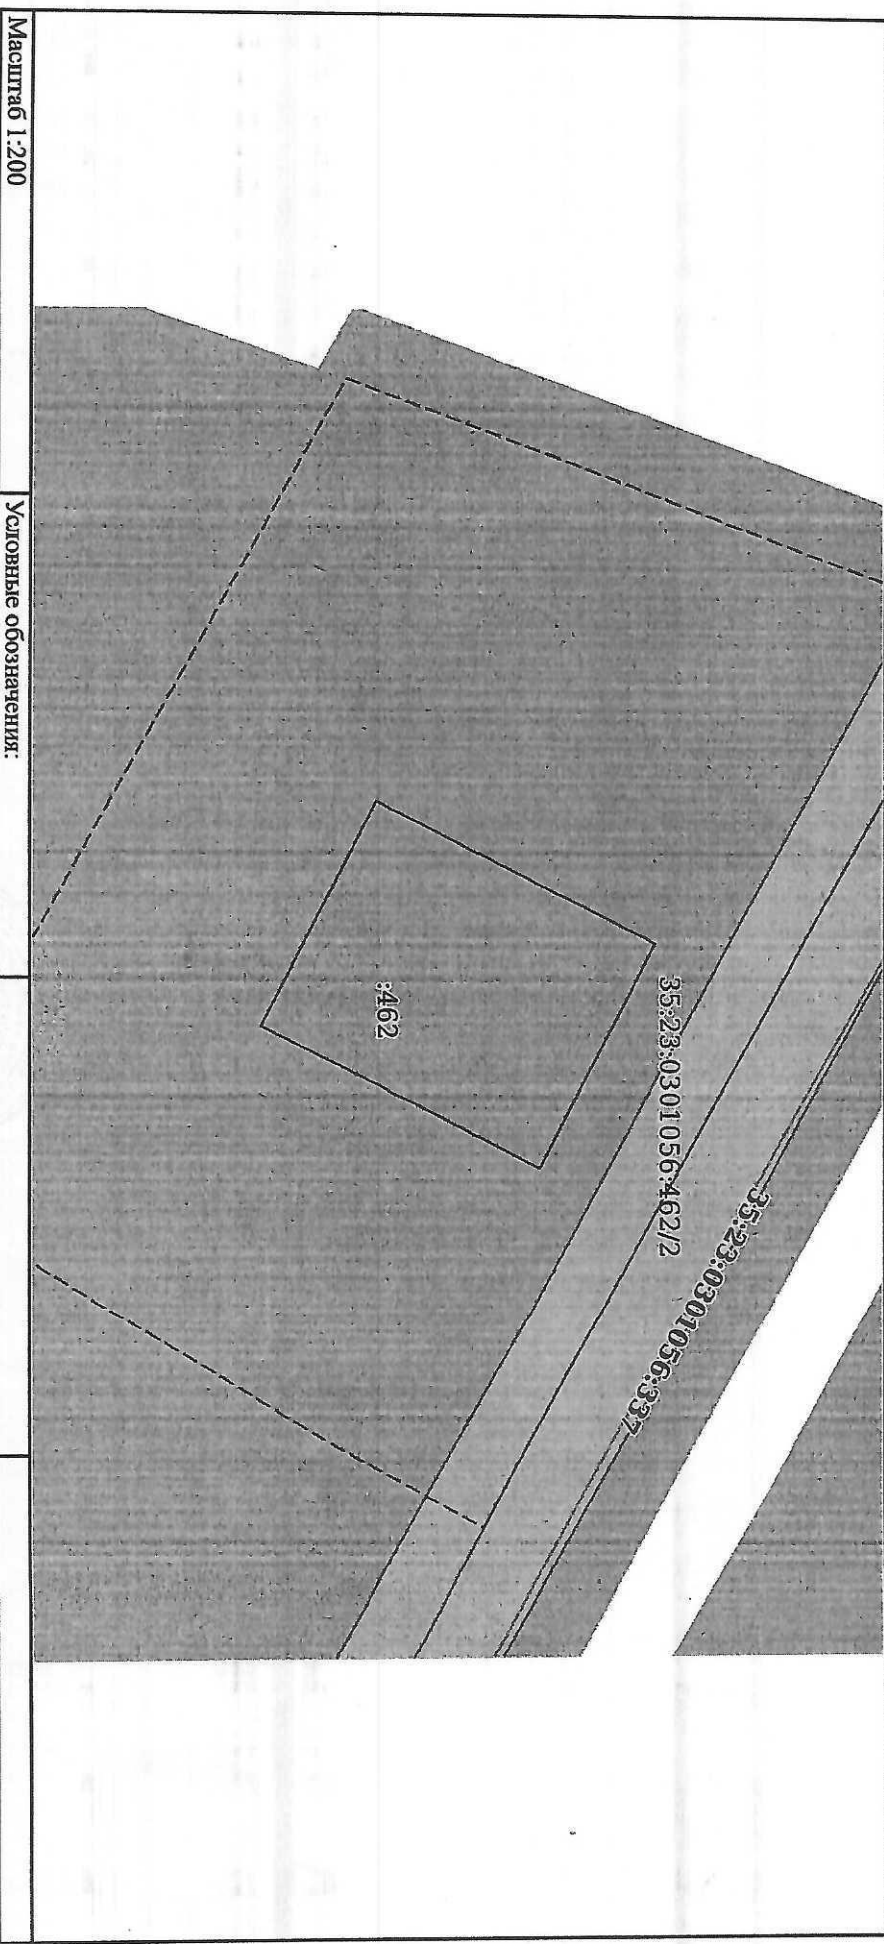

Масштаб 1:200	Условные обозначения:		
Полное наименование должности		Подпись	Инициалы, фамилия
		М.П.	