

Федеральная служба государственной регистрации, кадастра и картографии
полное наименование органа регистрации прав


Выписка из Единого государственного реестра недвижимости об основных характеристиках и зарегистрированных правах на объект недвижимости

Сведения об основных характеристиках объекта недвижимости

В Единый государственный реестр недвижимости внесены следующие сведения:

Раздел 1 Лист 1


Здание			
вид объекта недвижимости			
Лист № 1 раздела 1	Всего листов раздела 1: 1	Всего разделов: 2	Всего листов выписки: 2
08.09.2025г.			
Кадастровый номер:	35:04:0302002:175		
Номер кадастрового квартала:	35:04:0302002		
Дата присвоения кадастрового номера:	24.11.2011		
Ранее присвоенный государственный учетный номер:	Инвентарный номер 522; Условный номер 35:04:0:0:522 Ж		
Местоположение:	Вологодская область, р-н. Вашкинский, с. Липин Бор, ул. Набережная, д. 61		
Площадь, м2:	28.9		
Назначение:	Жилой дом		
Наименование:	Жилой дом		
Количество этажей, в том числе подземных этажей:	1, в том числе подземных 0		
Год ввода в эксплуатацию по завершении строительства:	1947		
Год завершения строительства:	1947		
Кадастровая стоимость, руб:	90140.06		
Кадастровые номера иных объектов недвижимости, в пределах которых расположен объект недвижимости:	35:04:0302002:7		
Кадастровые номера помещений, машино-мест, расположенных в здании или сооружении:	данные отсутствуют		
Виды разрешенного использования:	данные отсутствуют		
Сведения о признании многоквартирного дома аварийным и подлежащим сносу или реконструкции и (или) о признании жилого помещения, в том числе жилого дома, непригодным для проживания:	данные отсутствуют		
Статус записи об объекте недвижимости:	Объект недвижимости снят с кадастрового учета 08.09.2025 11:20:31		
Особые отметки:	Сведения, необходимые для заполнения разделов: 2 - Сведения о зарегистрированных правах; 5 - План расположения помещения, машино-места на этаже (плане этажа), отсутствуют.		
Получатель выписки:	Соколова Наталья Николаевна		

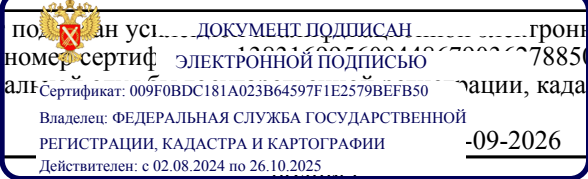Начальник отдела	 <p>Документ подписан усиленной электронной подписью Серийный номер сертификата электронной подписью 100016005600440670000078850484728089793 Кому выдан: Управление Федеральной службы государственной регистрации, кадастра и картографии по Вологодской области Владелец: ФЕДЕРАЛЬНАЯ СЛУЖБА ГОСУДАРСТВЕННОЙ РЕГИСТРАЦИИ, КАДАСТРА И КАРТОГРАФИИ Действителен: с 02.08.2024 по 26.10.2025</p>	Красикова А. М.
полное наименование должности		инициалы, фамилия

Выписка из Единого государственного реестра недвижимости об основных характеристиках и зарегистрированных правах на объект недвижимости
 Описание местоположения объекта недвижимости

Здание			
вид объекта недвижимости			
Лист № 1 раздела 4	Всего листов раздела 4: 1	Всего разделов: 2	Всего листов выписки: 2
08.09.2025г.			
Кадастровый номер:		35:04:0302002:175	

Схема расположения объекта недвижимости (части объекта недвижимости) на земельном участке(ах)

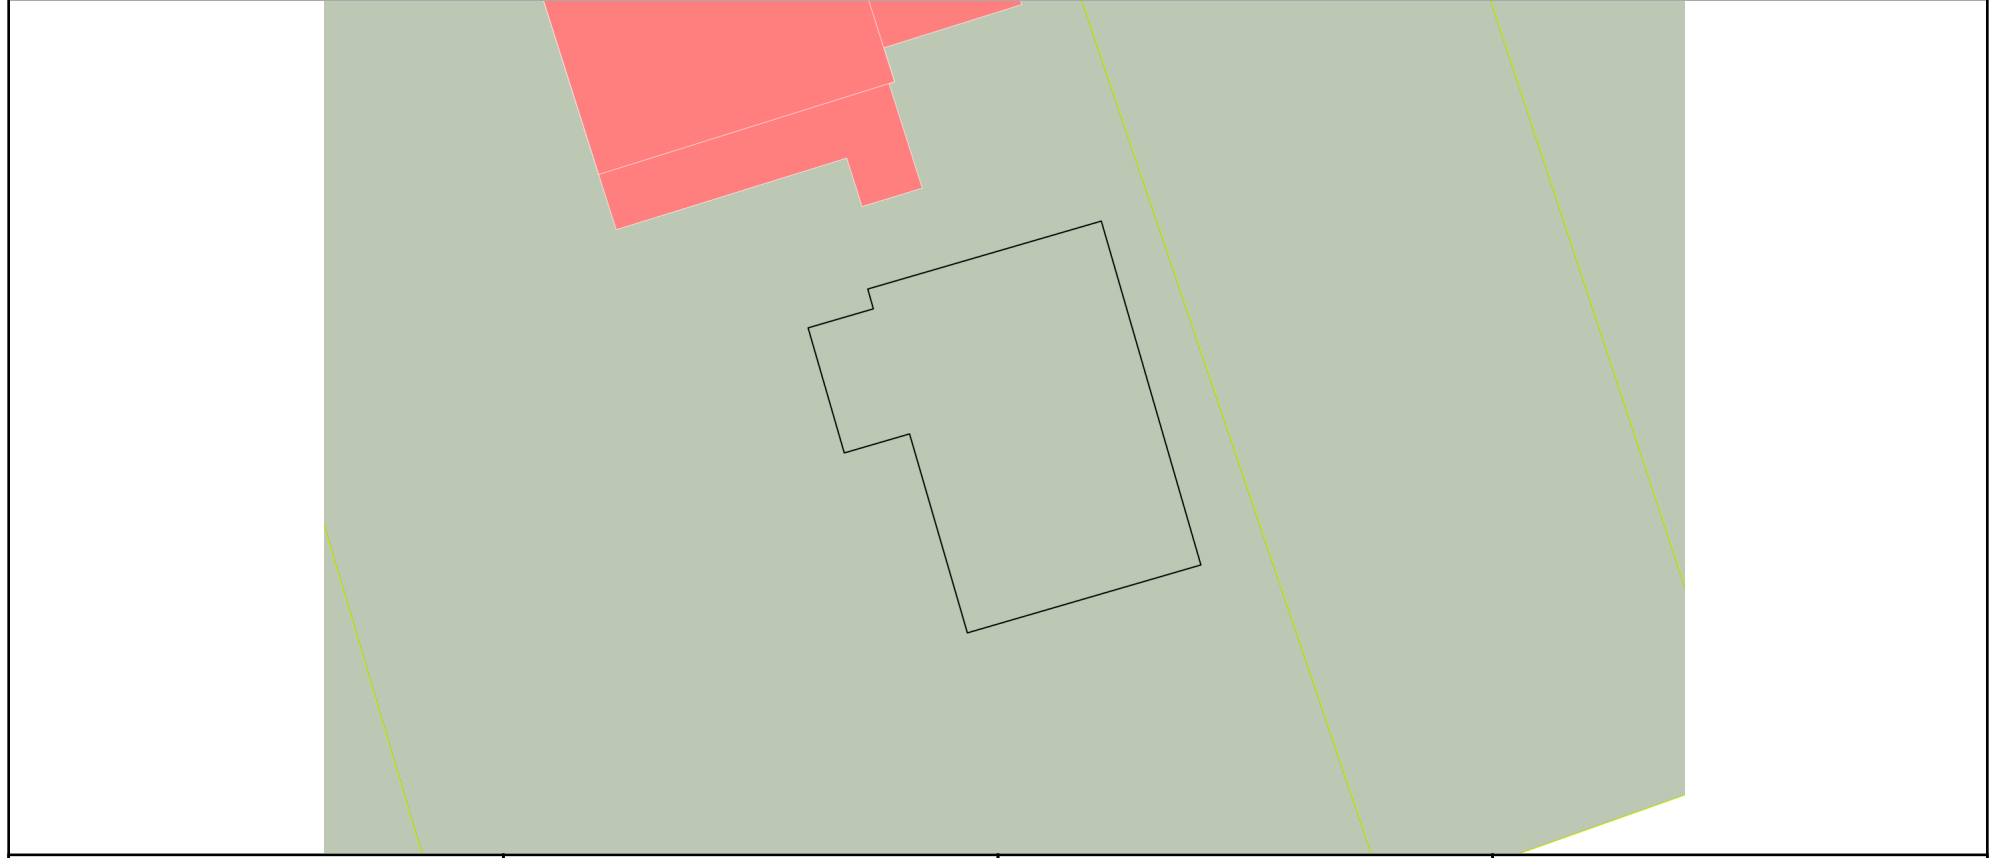

Масштаб 1:200 Условные обозначения:

Начальник отдела	Документ подписан усиленным электронным документом подписан электронной подписью Серийный номер сертификата электронной подписью 78850484728089793 Кому выдан: Управление Федеральной службы государственной регистрации, кадастра и картографии по Вологодской области Владелец: ФЕДЕРАЛЬНАЯ СЛУЖБА ГОСУДАРСТВЕННОЙ РЕГИСТРАЦИИ, КАДАСТРА И КАРТОГРАФИИ Действителен: с 02.08.2024 по 26.10.2025 -09-2026	Красикова А. М.
полное наименование должности		инициалы, фамилия

М.П.