

Управление Федеральной службы государственной регистрации, кадастра и картографии по Вологодской области

полное наименование органа регистрации прав


Выписка из Единого государственного реестра недвижимости об основных характеристиках и зарегистрированных правах на объект недвижимости

Сведения об основных характеристиках объекта недвижимости

В Единый государственный реестр недвижимости внесены следующие сведения:

Раздел 1 Лист 1

Задание	
Вид объекта недвижимости	
Лист № 1 раздела 1	Всего листов раздела 1: 1
06.05.2024г.	Всего разделов: 3
Кадастровый номер: 35:22:0309010:404	Всего листов выписки: 4
Номер кадастрового квартала: 35:22:0309010	
Дата присвоения кадастрового номера: 06.02.2015	
Ранее присвоенный государственный учетный номер: данные отсутствуют	
Адрес: Российская Федерация, Вологодская область, муниципальный район Череповецкий, сельское поселение Мякинское, деревня Санниково, дом 86	
Площадь, м2: 74,2	
Назначение: Жилой дом	
Наименование: жилой дом	
Количество этажей, в том числе подземных этажей: 2, в том числе подземных 0	
Год ввода в эксплуатацию по завершении строительства: данные отсутствуют	
Год завершения строительства: 1995	
Кадастровая стоимость, руб.: 603023,08	
Кадастровые номера иных объектов недвижимости, в пределах которых расположен объект недвижимости: 35:22:0309010:202	
Кадастровые номера помещений, машино-мест, расположенных в здании или сооружении: данные отсутствуют	
Виды разрешенного использования: данные отсутствуют	
Статус записи об объекте недвижимости: Сведения об объекте недвижимости имеют статус "актуальные"	
Особые отметки: Сведения, необходимые для заполнения раздела: 5 - План расположения помещения, машино-места на этаже (плане этажа), отсутствуют.	
Получатель выписки: Ишлева Татьяна Владимировна	


 ДОКУМЕНТ ПОДПИСАН ЭЛЕКТРОННОЙ ПОДПИСЬЮ	Инициалы, фамилия
Сертификат: 001616547301СВЭДО20376АСДСЯ425108 Владелец: ФЕДЕРАЛЬНАЯ СЛУЖБА ГОСУДАРСТВЕННОЙ РЕГИСТРАЦИИ КАДАСТРА И КАРТОГРАФИИ Действителен с 27.06.2023 по 19.09.2024	

Выписка из Единого государственного реестра недвижимости об основных характеристиках и зарегистрированных правах на объект недвижимости

Сведения о зарегистрированных правах

Задание			
Вид объекта недвижимости			
Лист № 1 раздела 2	Всего листов раздела 2: 2	Всего разделов: 3	Всего листов выписки: 4
06.05.2024г.			
Катастровый номер:		35:22:0309010:404	

1	Правообладатель (правообладатели):	1.1	Иеваева Татьяна Владимировна, 13.02.1980, гор. Рыбинск Ярославской обл, Российская Федерация, СНИЛС 069-865-650 35 Паспорт гражданина Российской Федерации серия 19 00 №099307, выдан 08.11.2000, УФД гор. Череповец Вологодской обл. icvuv@mail.ru, 162612, обл Вологодская, г Череповец, ул Гоголя, д 33А, кв 139 Иевлев Вячеслав Викторович, 16.03.1978, с. Ильинское Череповецкий р-н Вологодская обл., Российская Федерация, СНИЛС 066-525-744 82 Паспорт гражданина Российской Федерации серия 1923 №450434, выдан 31.03.2023, УМВД России по Вологодской области ucvlev78@mail.ru, 162612, обл Вологодская, г Череповец, ул Гоголя, д 33А, кв 139
2	Сведения о возможности предоставления третьим лицам персональных данных физического лица: Вид, номер, дата и время государственной регистрации права:	1.1.1 2.1	данные отсутствуют Общая совместная собственность 35:22:0309010:404-35/081/2024-2 06.05.2024 13:54:45
3	Документа-основания	3.1	Договор купли-продажи недвижимого имущества, выдан 03.05.2024
4	Сведения об осуществлении государственной регистрации сделки, права, ограничения права без необходимого в силу закона согласия третьего лица, органа:	4.1	данные отсутствуют
5	Ограничение прав и обременение объекта недвижимости:		не зарегистрировано

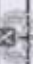ПОЛНОЕ НАИМЕНОВАНИЕ ДОЛЖНОСТИ		ДОКУМЕНТ ПОДПИСАН	
		ЭЛЕКТРОННОЙ ПОДПИСЬЮ	
		Сертификат: 000065687401СВЯДВД0379АССРС425106 Владелец: ФЕДЕРАЛЬНАЯ СЛУЖБА ГОСУДАРСТВЕННОЙ РЕГИСТРАЦИИ КАДАСТРА И КАРТОГРАФИИ Действителен с 27.06.2023 по 19.09.2024	
		ИНИЦИАЛЫ, ФАМИЛИЯ	

Здание

вид объекта недвижимости

Лист № 2 раздела 2

Всего листов раздела 2: 2

Всего разделов: 3

Всего листов выписки: 4

06.05.2024г.

Кадастровый номер:

35:22:0309010:404

6	Заявленные в судебном порядке права требования:	данные отсутствуют
7	Сведения о возращении в отношении зарегистрированного права:	данные отсутствуют
8	Сведения о возможности предоставления третьим лицам персональных данных физического лица	данные отсутствуют
9	Сведения о наличии решения об изъятии объекта недвижимости для государственных и муниципальных нужд:	данные отсутствуют
10	Сведения о невозможности государственной регистрации без личного участия правообладателя или его законного представителя:	данные отсутствуют
11	Правопритязания и сведения о наличии поступивших, но не рассмотренных заявлений о проведении государственной регистрации права (перехода, прекращения права), ограничения права или обременения объекта недвижимости, сделки в отношении объекта недвижимости:	отсутствуют

Полное наименование должности

ДОКУМЕНТ ПОДПИСАН

ЭЛЕКТРОННОЙ ПОДПИСЬЮ

инициалы, фамилия

Сертификат: 0010105087401СВ3А2D3579ACD0C8425108

Владелец: ФЕДЕРАЛЬНАЯ СЛУЖБА ГОСУДАРСТВЕННОЙ РЕГИСТРАЦИИ КАДАСТРА И КАРТОГРАФИИ

Действителен с 27.06.2023 по 19.09.2024


Выписка из Единого государственного реестра недвижимости об основных характеристиках и зарегистрированных правах на объект недвижимости
Описание местоположения объекта недвижимости

Здание			
вид объекта недвижимости			

Лист № 1 раздела 4	Всего листов раздела 4: 1	Всего разделов: 3	Всего листов выписки: 4
--------------------	---------------------------	-------------------	-------------------------

06.05.2024г.	Кадстровый номер: 35:22:0309010:404
--------------	-------------------------------------

Схема расположения объекта недвижимости (части объекта недвижимости) на земельном участке(ах)

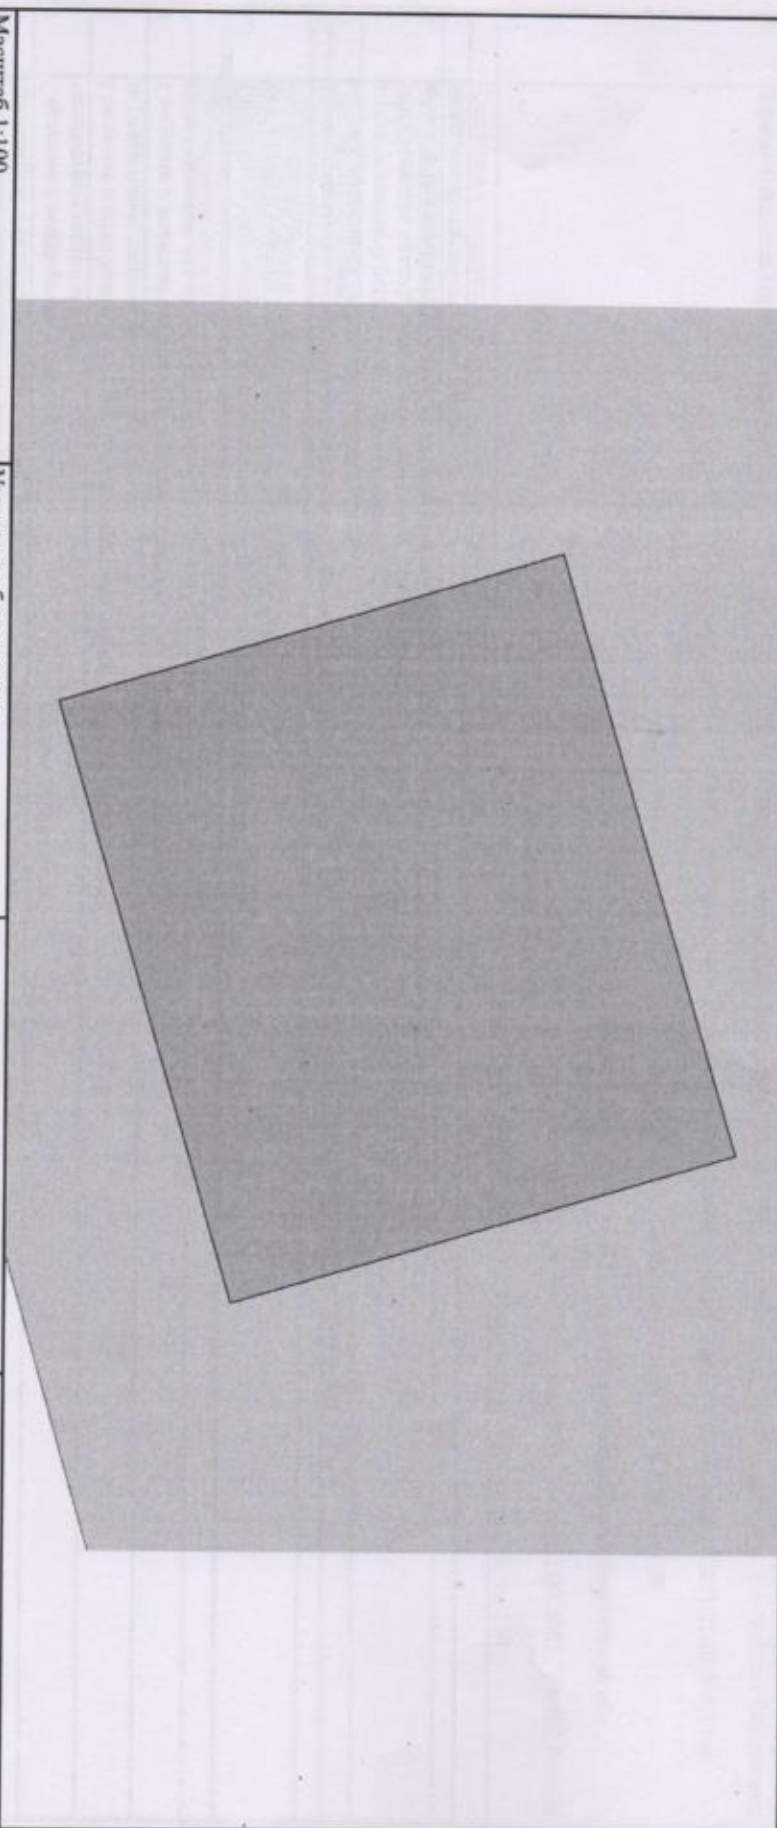

Масштаб 1:100	Условные обозначения:
---------------	-----------------------

ПОЛНОЕ НАИМЕНОВАНИЕ ДОЛЖНОСТИ	ДОКУМЕНТ ПОДПИСАН	ИНИЦИАЛЫ, ФАМИЛИЯ
-------------------------------	-------------------	-------------------

ЭЛЕКТРОННОЙ ПОДПИСЬЮ
Сирфизат: 008805687401СВЯЗЬДЛС376АСДСК42108
Выдана: ФЕДЕРАЛЬНАЯ СЛУЖБА ГОСУДАРСТВЕННОЙ
РЕГИСТРАЦИИ, КАДАСТРА И КАРТОГРАФИИ
Датирование: с 27.06.2023 по 19.09.2024