

Управление Федеральной службы государственной регистрации, кадастра и картографии по Вологодской области  
полное наименование органа регистрации прав

Выписка из Единого государственного реестра недвижимости об основных характеристиках и зарегистрированных правах на объект недвижимости

Сведения об основных характеристиках объекта недвижимости

В Единый государственный реестр недвижимости внесены следующие сведения:

Раздел 1 Лист 1

Здание			
вид объекта недвижимости			
Лист № 1 раздела 1	Всего листов раздела 1: 1	Всего разделов: 3	Всего листов выписки: 4
31.10.2023г.			
Кадастровый номер:	35:22:0302028:6790		
Номер кадастрового квартала:	35:22:0302028		
Дата присвоения кадастрового номера:	31.10.2023		
Ранее присвоенный государственный учетный номер:	данные отсутствуют		
Адрес:	Российская Федерация, Вологодская область, Череповецкий муниципальный район, Ирдоматское сельское поселение, д. Нова, ул. Сергея Есенина, дом 46		
Площадь, м2:	180.2		
Назначение:	Жилое		
Наименование:	данные отсутствуют		
Количество этажей, в том числе подземных этажей:	2, в том числе подземных 0		
Год ввода в эксплуатацию по завершении строительства:	данные отсутствуют		
Год завершения строительства:	2023		
Кадастровая стоимость, руб:	не определена		
Кадастровые номера иных объектов недвижимости, в пределах которых расположен объект недвижимости:	35:22:0302028:790		
Кадастровые номера помещений, машино-мест, расположенных в здании или сооружении:	данные отсутствуют		
Виды разрешенного использования:	данные отсутствуют		
Статус записи об объекте недвижимости:	Сведения об объекте недвижимости имеют статус "актуальные"		
Особые отметки:	Сведения, необходимые для заполнения раздела: 5 - План расположения помещения, машино-места на этаже (плане этажа), отсутствуют.		
Получатель выписки:	Торицына Марина Сергеевна		

МБУ «МФЦ в г. Череповце»

г. Череповец ул. Жукова 2


ФИО Кузьмина И.Н. 

ДАТА 01.11.2023 ВРЕМЯ 12:00

инициалы, фамилия



полное наименование должности

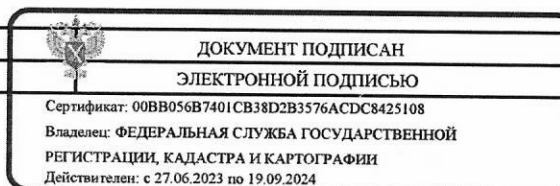

ДОКУМЕНТ ПОДПИСАН

ЭЛЕКТРОННОЙ ПОДПИСЬЮ

Сертификат: 00BV056B7401CB38D2B3576ACDC8425108

Владелец: ФЕДЕРАЛЬНАЯ СЛУЖБА ГОСУДАРСТВЕННОЙ

РЕГИСТРАЦИИ, КАДАСТРА И КАРТОГРАФИИ

Действителен: с 27.06.2023 по 19.09.2024

Выписка из Единого государственного реестра недвижимости об основных характеристиках и зарегистрированных правах на объект недвижимости  
Сведения о зарегистрированных правах

Здание			
вид объекта недвижимости			
Лист № 1 раздела 2	Всего листов раздела 2: 2	Всего разделов: 3	Всего листов выписки: 4
31.10.2023г.			
Кадастровый номер:		35:22:0302028:6790	

1	Правообладатель (правообладатели):	1.1	Торицына Марина Сергеевна, 27.07.1992, пос. Сосновка Череповецкого р-на Вологодской обл., Российская Федерация, СНИЛС 128-398-213 86 Паспорт гражданина Российской Федерации серия 19 12 №841814, выдан 17.08.2012, Межрайонным отделом УФМС России по Вологодской области в гор. Череповце 162713, обл. Вологодская, р-н. Череповецкий, п. Сосновка, ул. Советская, д. 22, кв. 1
	Сведения о возможности предоставления третьим лицам персональных данных физического лица:	1.1.1	данные отсутствуют
2	Вид, номер, дата и время государственной регистрации права:	2.1	Собственность 35:22:0302028:6790-35/081/2023-1 31.10.2023 13:52:31
3	Документы-основания	3.1	Технический план здания в форме электронного документа, выдан 10.10.2023 Договор купли-продажи недвижимого имущества, выдан 23.09.2019
4	Ограничение прав и обременение объекта недвижимости:	не зарегистрировано	
5	Заявленные в судебном порядке права требования:	данные отсутствуют	
6	Сведения о возражении в отношении зарегистрированного права:	данные отсутствуют	
7	Сведения о возможности предоставления третьим лицам персональных данных физического лица	данные отсутствуют	
8	Сведения о наличии решения об изъятии объекта недвижимости для государственных и муниципальных нужд:	данные отсутствуют	
9	Сведения о невозможности государственной регистрации без личного участия правообладателя или его законного представителя:	данные отсутствуют	



ДОКУМЕНТ ПОДПИСАН  
ЭЛЕКТРОННОЙ ПОДПИСЬЮ

Сертификат: 00BV056B7401CB38D2B3576ACDC8425108  
Владелец: ФЕДЕРАЛЬНАЯ СЛУЖБА ГОСУДАРСТВЕННОЙ  
РЕГИСТРАЦИИ, КАДАСТРА И КАРТОГРАФИИ  
Действителен: с 27.06.2023 по 19.09.2024

ГГУ «МОЦ в г. Череповце»

г. Череповец ул. Жукова 2

СНО Кузьмина И.Н.

ДАТА 01.11.2023 ВРЕМЯ 12:00

инициалы, фамилия

полное наименование должности

Здание

вид объекта недвижимости

Лист № 2 раздела 2

Всего листов раздела 2: 2

Всего разделов: 3

Всего листов выписки: 4

31.10.2023г.

Кадастровый номер:

35:22:0302028:6790

10	Правопритязания и сведения о наличии поступивших, но не рассмотренных заявлений о проведении государственной регистрации права (перехода, прекращения права), ограничения права или обременения объекта недвижимости, сделки в отношении объекта недвижимости:	отсутствуют
----	--	-------------



полное наименование должности



ДОКУМЕНТ ПОДПИСАН

ЭЛЕКТРОННОЙ ПОДПИСЬЮ

Сертификат: 00BV056V7401CV38D2B3576ACDC8425108

Владелец: ФЕДЕРАЛЬНАЯ СЛУЖБА ГОСУДАРСТВЕННОЙ

РЕГИСТРАЦИИ, КАДАСТРА И КАРТОГРАФИИ

Действителен: с 27.06.2023 по 19.09.2024

МБУ «МОЦ в г. Череповце»

г. Череповец ул. Жукова 2

ФИО Кузьмина И.Н.

ДАТА 01.11.2023 ВРЕМЯ 12:00


инициалы, фамилия

Выписка из Единого государственного реестра недвижимости об основных характеристиках и зарегистрированных правах на объект недвижимости  
Описание местоположения объекта недвижимости

Здание			
вид объекта недвижимости			
Лист № 1 раздела 4	Всего листов раздела 4: 1	Всего разделов: 3	Всего листов выписки: 4

31.10.2023г.  
Кадастровый номер: 35:22:0302028:6790

Схема расположения объекта недвижимости (части объекта недвижимости) на земельном участке(ах)

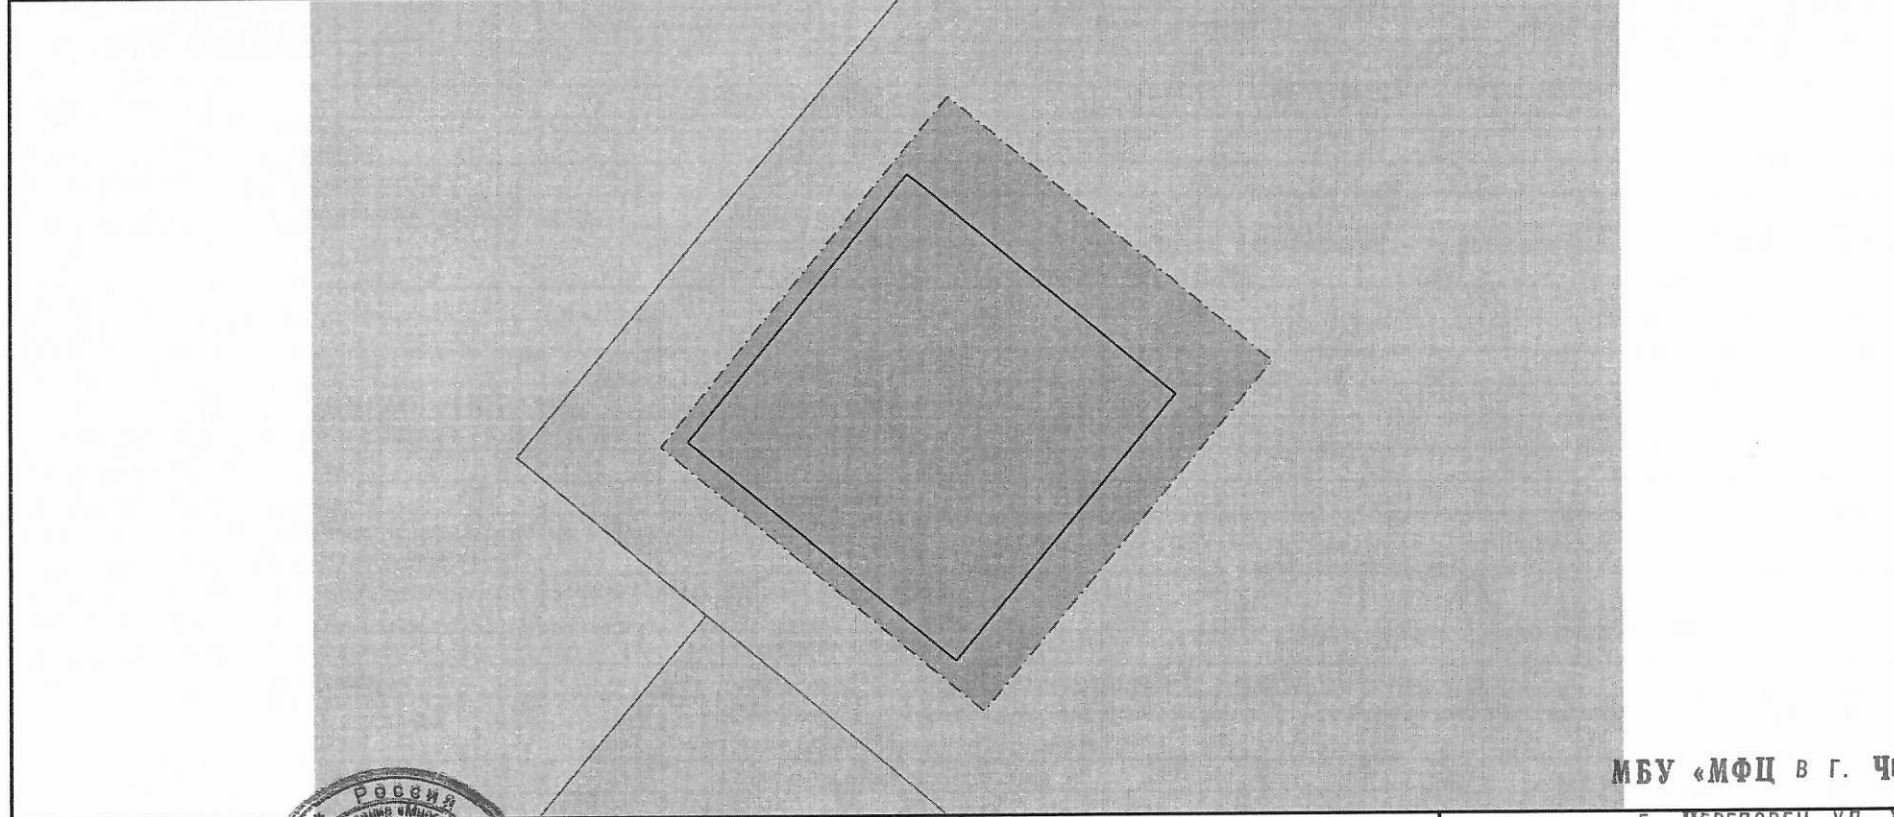

МБУ «МОЦ в г. Череповце»  
г. Череповец ул. Жукова 2

Масштаб 1:200      Условные обозначения:

ФИО КУЗЬМИНА И.Н.  
ДАТА 01.11.2023 ВРЕМЯ 12:00

полное наименование должности      инициалы, фамилия



ДОКУМЕНТ ПОДПИСАН  
ЭЛЕКТРОННОЙ ПОДПИСЬЮ  
Сертификат: 00BV056B7401CB38D2B3576ACDC8425108  
Владелец: ФЕДЕРАЛЬНАЯ СЛУЖБА ГОСУДАРСТВЕННОЙ  
РЕГИСТРАЦИИ, КАДАСТРА И КАРТОГРАФИИ  
Действителен: с 27.06.2023 по 19.09.2024