

Выписка из Единого государственного реестра недвижимости об основных характеристиках и зарегистрированных правах на объект недвижимости
Сведения об основных характеристиках объекта недвижимости

В Единый государственный реестр недвижимости внесены следующие сведения:

Помещение			
(вид объекта недвижимости)			
Лист № <u> </u> Раздела <u>1</u>	Всего листов раздела <u>1</u> : <u> </u>	Всего разделов: <u> </u>	Всего листов выписки: <u> </u>
07.02.2020			
Кадастровый номер:		35:21:0203004:1505	

Номер кадастрового квартала:	35:21:0203004
Дата присвоения кадастрового номера:	25.02.2016
Ранее присвоенный государственный учетный номер:	данные отсутствуют
Адрес:	Российская Федерация, Вологодская область, город Череповец, улица Краснодонцев, дом 28А, квартира 124
Площадь, м²:	54.0
Наименование:	Жилое помещение
Назначение:	Жилое помещение
Номер этажа, на котором расположено помещение, машино-место:	Этаж № 9
Вид жилого помещения:	Квартира
Кадастровая стоимость (руб.):	1574773.93
Кадастровые номера иных объектов недвижимости, в пределах которых расположен объект недвижимости:	данные отсутствуют
Виды разрешенного использования:	данные отсутствуют
Сведения об отнесении жилого помещения к определенному виду жилых помещений специализированного жилищного фонда, к жилым помещениям наемного дома социального использования или наемного дома коммерческого использования:	данные отсутствуют
Статус записи об объекте недвижимости):	Сведения об объекте недвижимости имеют статус "актуальные"
Особые отметки:	данные отсутствуют
Получатель выписки:	Лукичева Екатерина Андреевна
СПЕЦИАЛИСТ-ЭКСПЕРТ (полное наименование должности)	Носова К. В. (инициалы, фамилия)


М.П.



План расположения помещения, машино-места на этаже (плане этажа)

Помещение			
(вид объекта недвижимости)			
Лист № <u> </u> Раздела <u>5</u>	Всего листов раздела <u>5</u> : <u> </u>	Всего разделов: <u> </u>	Всего листов выписки: <u> </u>
07.02.2020			
Кадастровый номер:		35:21:0203004:1505	

Номер этажа (этажей): Этаж № 9

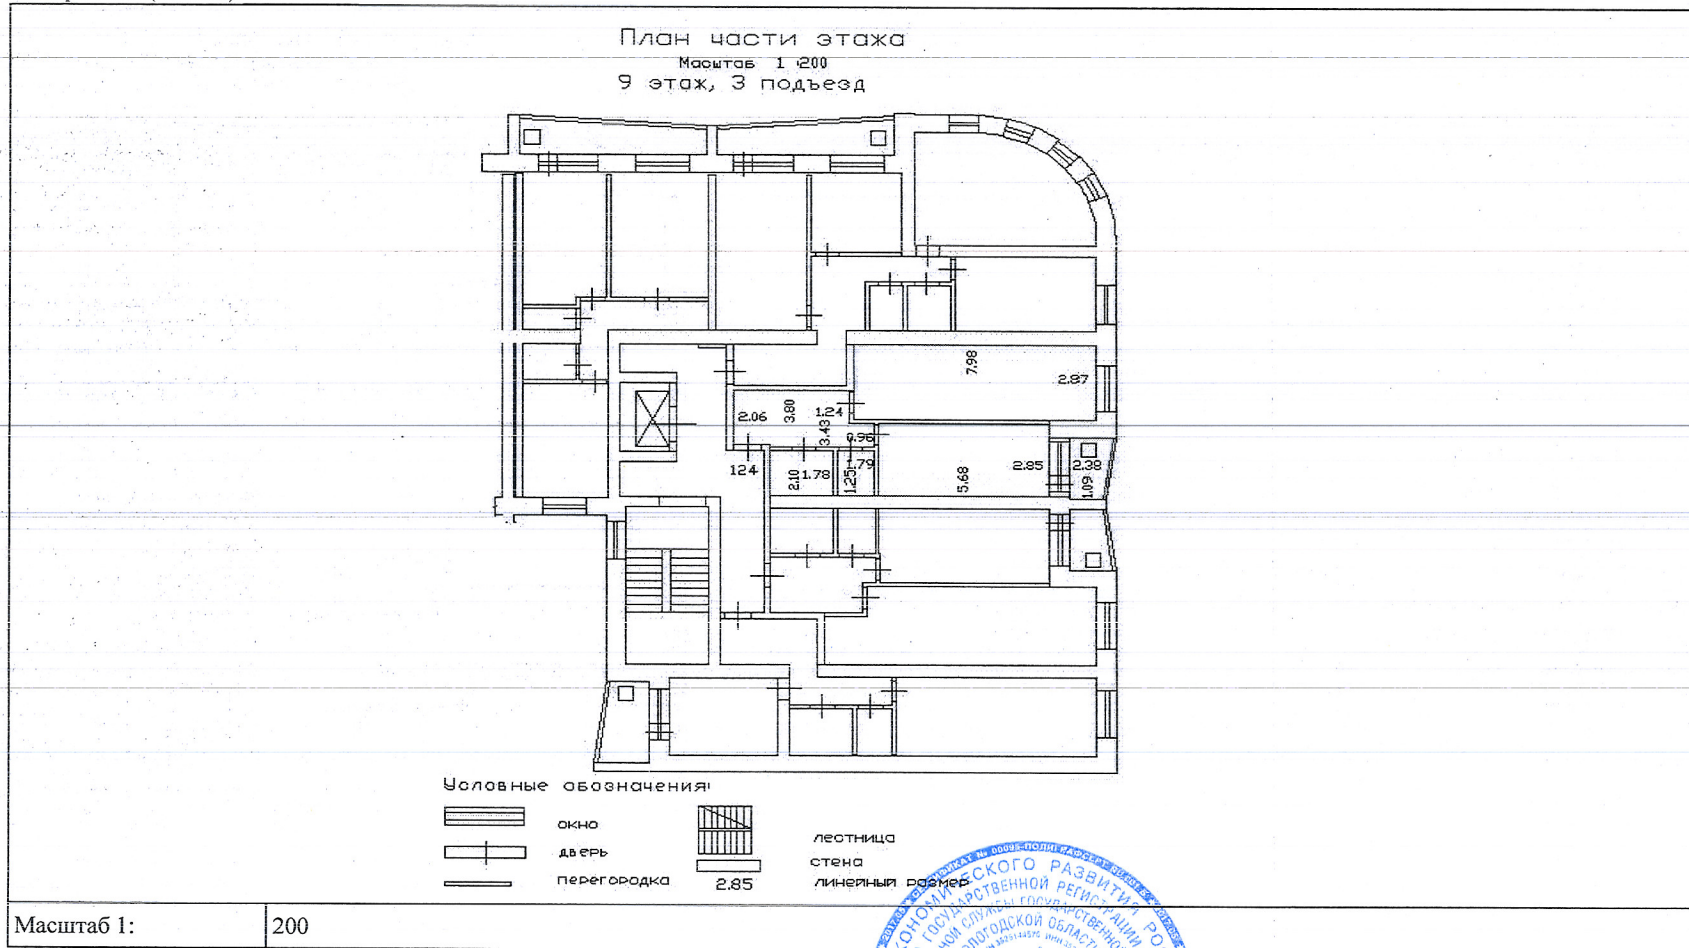

Масштаб 1: 200

СПЕЦИАЛИСТ-ЭКСПЕРТ	Носова К. В.
(полное наименование должности)	(инициалы, фамилия)

М.П.

