

Выписка из Единого государственного реестра недвижимости об основных характеристиках и зарегистрированных правах на объект недвижимости

Сведения об основных характеристиках объекта недвижимости

В Единый государственный реестр недвижимости внесены следующие сведения:


Раздел 1 Лист 1

| Здание   |  |                   |                         |
|--|--|-------------------|-------------------------|
| вид объекта недвижимости   |  |                   |                         |
| Лист № 1 раздела 1   | Всего листов раздела 1: 2  | Всего разделов: 3 | Всего листов выписки: 4 |
| 11.07.2025г.   |  |                   |                         |
| Кадастровый номер:   | 35:05:0501002:123  |                   |                         |
| Номер кадастрового квартала:   | 35:05:0501002  |                   |                         |
| Дата присвоения кадастрового номера:   | 06.12.2012   |                   |                         |
| Ранее присвоенный государственный учетный номер:   | Инвентарный номер 7810 Кирилловский филиал ГП ВО "Вологодтехинвентаризация"; Условный номер 35-35-07/007/2011-554                |                   |                         |
| Местоположение:  | Вологодская область, р-н. Кирилловский, г. Кириллов, ул. Загородная, д. 1  |                   |                         |
| Площадь, м2:   | 26.6   |                   |                         |
| Назначение:  | Жилое  |                   |                         |
| Наименование:  | жилой дом  |                   |                         |
| Количество этажей, в том числе подземных этажей:   | 1, в том числе подземных 0   |                   |                         |
| Год ввода в эксплуатацию по завершении строительства:  | данные отсутствуют   |                   |                         |
| Год завершения строительства:  | 2000   |                   |                         |
| Кадастровая стоимость, руб:  | 217145.94  |                   |                         |
| Кадастровые номера иных объектов недвижимости, в пределах которых расположен объект недвижимости:  | 35:05:0501002:47   |                   |                         |
| Кадастровые номера помещений, машино-мест, расположенных в здании или сооружении:  | данные отсутствуют   |                   |                         |
| Виды разрешенного использования:   | данные отсутствуют   |                   |                         |
| Сведения о признании многоквартирного дома аварийным и подлежащим сносу или реконструкции и (или) о признании жилого помещения, в том числе жилого дома, непригодным для проживания: | данные отсутствуют   |                   |                         |
| Статус записи об объекте недвижимости:   | Сведения об объекте недвижимости имеют статус "актуальные, ранее учтенные"   |                   |                         |
| Особые отметки:  | Сведения, необходимые для заполнения раздела: 5 - План расположения помещения, машино-места на этаже (плане этажа), отсутствуют. |                   |                         |

|                               |  |                   |
|-------------------------------|--|-------------------|
| полное наименование должности | <br>ДОКУМЕНТ ПОДПИСАН<br>ЭЛЕКТРОННОЙ ПОДПИСЬЮ | инициалы, фамилия |
|-------------------------------|--|-------------------|

Сертификат: 009F0BDC181A023B64597F1E2579BEFB50  
Владелец: ФЕДЕРАЛЬНАЯ СЛУЖБА ГОСУДАРСТВЕННОЙ  
РЕГИСТРАЦИИ, КАДАСТРА И КАРТОГРАФИИ  
Действителен: с 02.08.2024 по 26.10.2025

|                          |                           |                   |                         |
|--------------------------|---------------------------|-------------------|-------------------------|
| Здание                   |                           |                   |                         |
| вид объекта недвижимости |                           |                   |                         |
| Лист № 2 раздела 1       | Всего листов раздела 1: 2 | Всего разделов: 3 | Всего листов выписки: 4 |
| 11.07.2025г.             |                           |                   |                         |
| Кадастровый номер:       | 35:05:0501002:123         |                   |                         |
| Получатель выписки:      | Гусев Андрей Сергеевич    |                   |                         |

|  |   |                      |                   |
|--|---|----------------------|-------------------|
| полное наименование должности                  |  | ДОКУМЕНТ ПОДПИСАН    | инициалы, фамилия |
|  |   | ЭЛЕКТРОННОЙ ПОДПИСЬЮ |                   |
| Сертификат: 009F0BDC181A023B64597F1E2579BEFB50 |   |                      |                   |
| Владелец: ФЕДЕРАЛЬНАЯ СЛУЖБА ГОСУДАРСТВЕННОЙ   |   |                      |                   |
| РЕГИСТРАЦИИ, КАДАСТРА И КАРТОГРАФИИ            |   |                      |                   |
| Действителен: с 02.08.2024 по 26.10.2025       |   |                      |                   |

Выписка из Единого государственного реестра недвижимости об основных характеристиках и зарегистрированных правах на объект недвижимости  
Сведения о зарегистрированных правах

|                          |                           |                   |                         |
|--------------------------|---------------------------|-------------------|-------------------------|
| Здание                   |                           |                   |                         |
| вид объекта недвижимости |                           |                   |                         |
| Лист № 1 раздела 2       | Всего листов раздела 2: 1 | Всего разделов: 3 | Всего листов выписки: 4 |
| 11.07.2025г.             |                           |                   |                         |
| Кадастровый номер:       |                           | 35:05:0501002:123 |                         |

|    |  |                     |   |
|----|--|---------------------|---|
| 1  | Правообладатель (правообладатели):   | 1.1                 | Шевелёв Станислав Владимирович 29.08.1981                               |
|    | Сведения о возможности предоставления третьим лицам персональных данных физического лица:  | 1.1.1               | данные отсутствуют  |
| 2  | Вид, номер, дата и время государственной регистрации права:  | 2.1                 | Собственность<br>35:05:0501002:123-35/067/2025-2<br>11.07.2025 14:51:13 |
| 4  | Сведения об осуществлении государственной регистрации сделки, права, ограничения права без необходимого в силу закона согласия третьего лица, органа:  | 4.1                 | данные отсутствуют  |
| 5  | Ограничение прав и обременение объекта недвижимости:   | не зарегистрировано |   |
| 6  | Заявленные в судебном порядке права требования:  | данные отсутствуют  |   |
| 7  | Сведения о возражении в отношении зарегистрированного права:   | данные отсутствуют  |   |
| 8  | Сведения о возможности предоставления третьим лицам персональных данных физического лица   | данные отсутствуют  |   |
| 9  | Сведения о наличии решения об изъятии объекта недвижимости для государственных и муниципальных нужд:   | данные отсутствуют  |   |
| 10 | Сведения о невозможности государственной регистрации без личного участия правообладателя или его законного представителя:  | данные отсутствуют  |   |
| 11 | Правопритязания и сведения о наличии поступивших, но не рассмотренных заявлений о проведении государственной регистрации права (перехода, прекращения права), ограничения права или обременения объекта недвижимости, сделки в отношении объекта недвижимости: | отсутствуют         |   |

|                               |  |                   |
|-------------------------------|--|-------------------|
| полное наименование должности | <br>ДОКУМЕНТ ПОДПИСАН<br>ЭЛЕКТРОННОЙ ПОДПИСЬЮ | инициалы, фамилия |
|-------------------------------|--|-------------------|

Сертификат: 009F0BDC181A023B64597F1E2579BEFB50  
 Владелец: ФЕДЕРАЛЬНАЯ СЛУЖБА ГОСУДАРСТВЕННОЙ  
 РЕГИСТРАЦИИ, КАДАСТРА И КАРТОГРАФИИ  
 Действителен: с 02.08.2024 по 26.10.2025

Выписка из Единого государственного реестра недвижимости об основных характеристиках и зарегистрированных правах на объект недвижимости

Описание местоположения объекта недвижимости


|                          |  |  |  |
|--------------------------|--|--|--|
| Здание                   |  |  |  |
| вид объекта недвижимости |  |  |  |

|                    |                           |                   |                         |
|--------------------|---------------------------|-------------------|-------------------------|
| Лист № 1 раздела 4 | Всего листов раздела 4: 1 | Всего разделов: 3 | Всего листов выписки: 4 |
|--------------------|---------------------------|-------------------|-------------------------|

11.07.2025г.

Кадастровый номер: 35:05:0501002:123

Схема расположения объекта недвижимости (части объекта недвижимости) на земельном участке(ах)

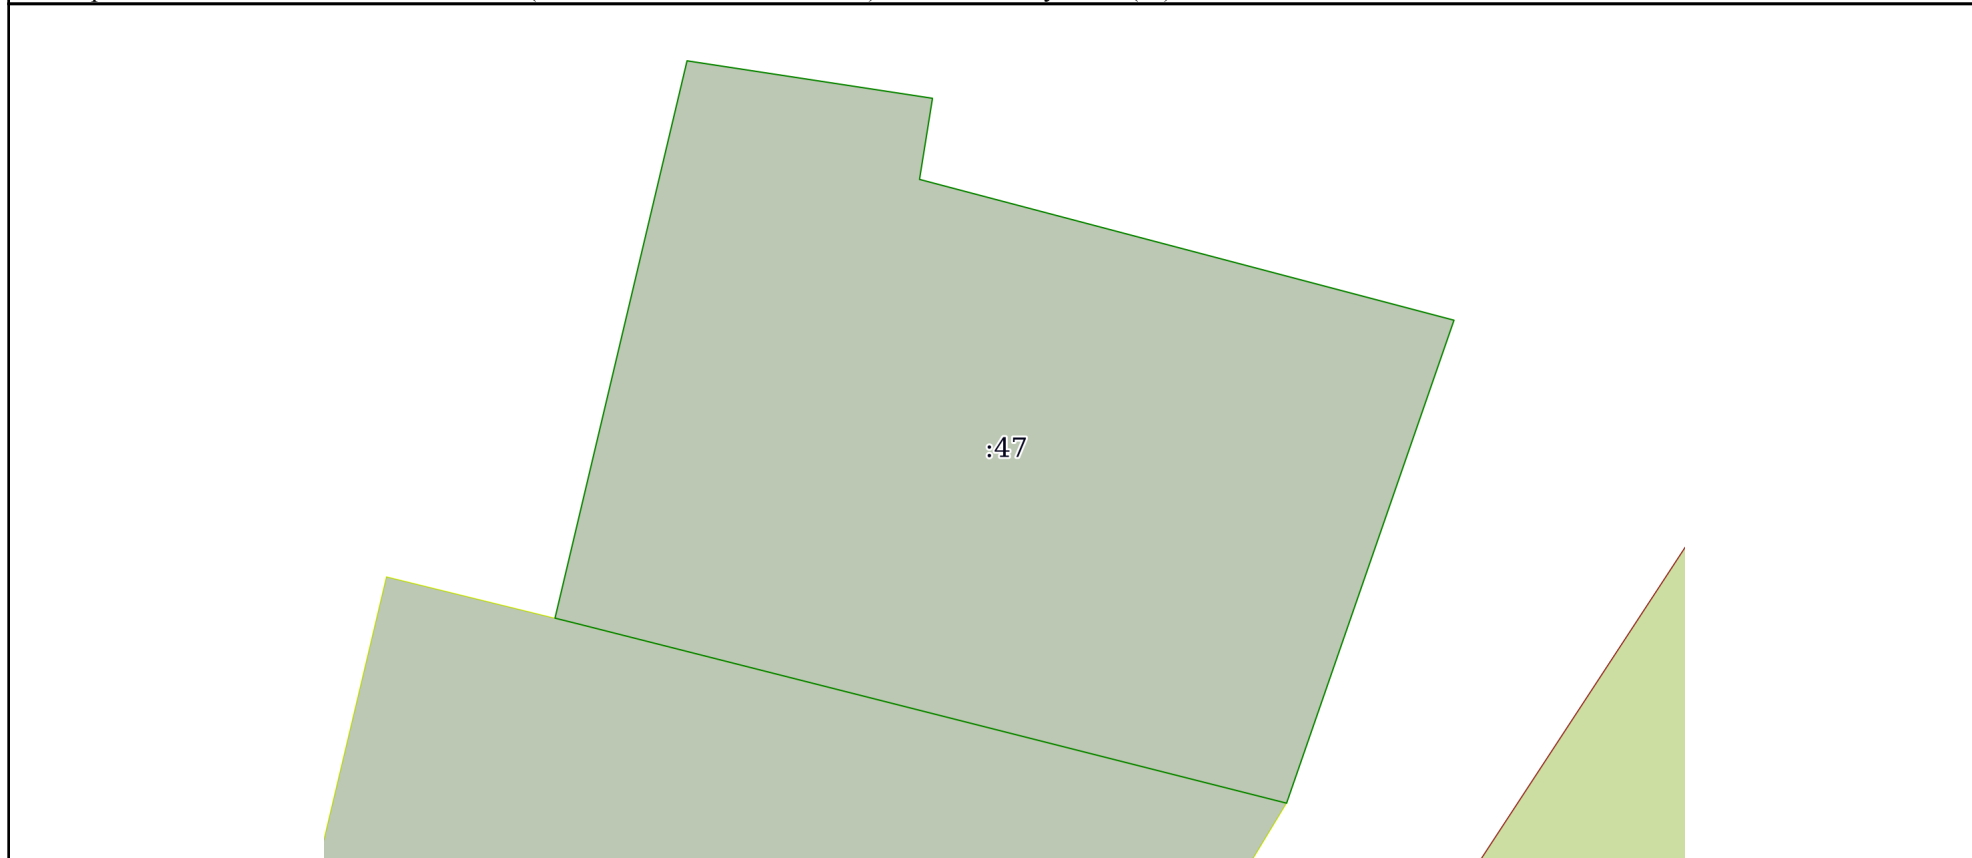

Масштаб 1:500      Условные обозначения:

|                               |  |                   |
|-------------------------------|--|-------------------|
| полное наименование должности | <br>ДОКУМЕНТ ПОДПИСАН<br>ЭЛЕКТРОННОЙ ПОДПИСЬЮ | инициалы, фамилия |
|-------------------------------|--|-------------------|

Сертификат: 009F0BDC181A023B64597F1E2579BEFB50  
 Владелец: ФЕДЕРАЛЬНАЯ СЛУЖБА ГОСУДАРСТВЕННОЙ  
 РЕГИСТРАЦИИ, КАДАСТРА И КАРТОГРАФИИ  
 Действителен: с 02.08.2024 по 26.10.2025