

Выписка из Единого государственного реестра недвижимости об основных характеристиках и зарегистрированных правах на объект недвижимости
План расположения помещения, машино-места на этаже (плане этажа)


Помещение

Вид объекта недвижимости

Лист № 1 раздела 5 Всего листов раздела 5: 1 Всего разделов: 3 Всего листов выписки: 3

17.11.2021г.

Кадастровый номер: 35:21:0203011:1954 Номер этажа (этажей): 01

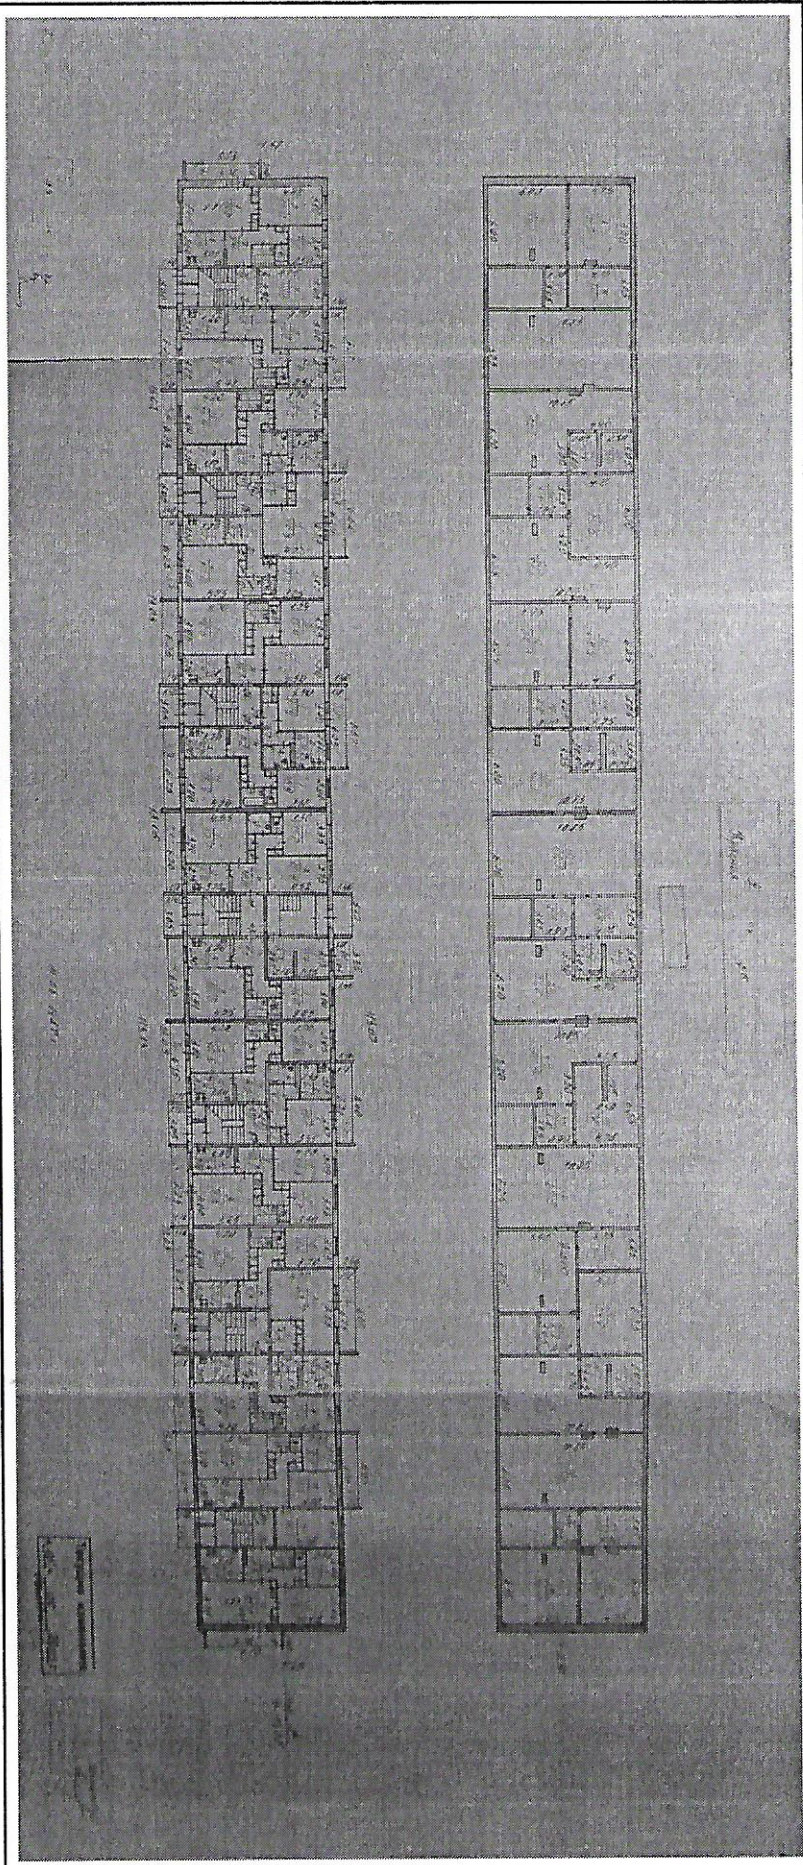

Масштаб 1

Ведущий специалист-эксперт

Е.С.Чернышева

полное наименование должности		подпись		инициалы, фамилия	
				М.П.	

