

Составил: Томилова Анна Николаевна Дата составления: 07.05.2024 16:24:39  
МБУ «Кадульский МФЦ» 162511, Вологодская обл., Кадульский р-н, рп Кадуль, ул Курманова, д. 5

**Межмуниципальный отдел по Бабаевскому и Кадульскому районам Управления Федеральной службы государственной регистрации, кадастра и картографии по Вологодской области (Бабаевский район)**

полное наименование органа регистрации прав  
Выписка из Единого государственного реестра недвижимости об объекте недвижимости

Сведения о характеристиках объекта недвижимости

В Единый государственный реестр недвижимости внесены следующие сведения:

Здание			
Лист № 1 раздела 1	Всего листов раздела 1: 2	Всего разделов: 3	Всего листов выписки: 4
07.05.2024г.			
Кадастровый номер:	35:20:0202049:832		
Номер кадастрового квартала:	35:20:0202049		
Дата присвоения кадастрового номера:	02.06.2020		
Ранее присвоенный государственный учетный номер:	данные отсутствуют		
Местоположение:	Российская Федерация, Вологодская область, Кадульский муниципальный район, Сельское поселение Никольское, село Никольское, улица Центральная, дом 2, помещение 1		
Площадь:	83.5		
Назначение:	Жилой дом		
Наименование:	данные отсутствуют		
Количество этажей, в том числе подземных этажей:	1, в том числе подземных 0		
Материал наружных стен:	Рубленые		
Год ввода в эксплуатацию по завершении строительства:	данные отсутствуют		
Год завершения строительства:	1959		
Кадастровая стоимость, руб.:	478513.45		
Кадастровые номера иных объектов недвижимости, в пределах которых расположен объект недвижимости:	35:20:0202049:100		
Кадастровые номера помещений, машино-мест, расположенных в здании или сооружении:	данные отсутствуют		
Кадастровые номера объектов недвижимости, из которых образован объект недвижимости:	данные отсутствуют		
Кадастровые номера образованных объектов недвижимости:	данные отсутствуют		
Сведения о включении объекта недвижимости в состав предприятия как имущественного комплекса:	данные отсутствуют		
Сведения о включении объекта недвижимости в состав единого недвижимого комплекса:	данные отсутствуют		

Раздел 1 Лист 1

полное наименование должности	ДОКУМЕНТ ПОДПИСАН
	ЭЛЕКТРОННОЙ ПОДПИСЬЮ
	Сертификат: 00B805687401CB382B3576AC5C8425108
	Владелец: ФЕДЕРАЛЬНАЯ СЛУЖБА ГОСУДАРСТВЕННОЙ РЕГИСТРАЦИИ, КАДАСТРА И КАРТОГРАФИИ
	Действителен: с 27.06.2023 по 19.09.2024

Составил: Томилова Анна Николаевна Дата составления: 07.05.2024 16:24:39  
МБУ «Кадульский МФЦ» 162511, Вологодская обл, Кадульский р-н, рп Кадуль, ул Курманова, д. 5



Здание

Вид объекта недвижимости

Всего листов выписки: 4

Всего разделов: 3

Всего листов раздела 1: 2

Лист № 2 раздела 1

07.05.2024г.

35:20:0202049:832

Кадастровый номер:

дом блокированной застройки

дом блокированной застройки

Виды разрешенного использования:

Сведения о включении объекта недвижимости в реестр объектов

культурного наследия:

Сведения о кадастровом инженер:

Статус записи об объекте недвижимости:

Особые отметки:

Духопельников Виталий Павлович

Получатель выписки:

Бражникова Юлия Анатольевна, СНИЛС 11743514843, договор на выполнение кадастровых работ от 05.02.2020 № 71/05/02/20, дата завершения кадастровых работ: 28.02.2020

Сведения об объекте недвижимости имеют статус "актуальные"  
Сведения, необходимые для заполнения разделов: 6 - Сведения о частях объекта недвижимости; 7 - Перечень помещений, машино-мест, расположенных в здании, сооружении; 8 - План расположения помещения, машино-места на этаже (плане этажа), отсутствуют.



ДОКУМЕНТ ПОДПИСАН  
ЭЛЕКТРОННОЙ ПОДПИСЬЮ

Сертификат: 01ВВ05687401СВ382В3576АСДС425108  
Владелец: ФЕДЕРАЛЬНАЯ СЛУЖБА ГОСУДАРСТВЕННОЙ  
РЕГИСТРАЦИИ, КАДАСТРА И КАРТОГРАФИИ  
Действителен: с 27.06.2023 по 19.09.2024

ПОЛНОЕ НАИМЕНОВАНИЕ ДОЛЖНОСТИ

инициалы, фамилия

Серийный номер и срок действия ключа проверки ЭП, кому выдан: №248593776104921550045018422019207876872, 19.09.2024  
ФЕДЕРАЛЬНАЯ СЛУЖБА ГОСУДАРСТВЕННОЙ РЕГИСТРАЦИИ. Дата составления: 07.05.2024 16:24:39

Составил: Тожилова Анна Николаевна Дата составления: 07.05.2024 16:24:39  
МБУ «Кадульский МФЦ» 162511, Вологодская обл, Кадульский р-н, рп Кадуль, ул Курманова, д. 5

Раздел 2 Лист 3

Выписка из Единого государственного реестра недвижимости об объекте недвижимости

Сведения о зарегистрированных правах

Здание	
Лист № 1 раздела 2	Всего листов раздела 2: 1
Лист № 2 раздела 3	Всего листов раздела 3: 3
Лист № 3 раздела 4	Всего листов раздела 4: 4
Всего листов выписки: 4	
07.05.2024г.	
Кадастровый номер:	35:20:0202049:832

1	Правообладатель (правообладатели):	1.1	Духопельников Виталий Павлович, 17.06.1959, д.Четай Красноармейского р-на Чувашской республики, Российская Федерация, СНИЛС 066-904-326 78 Паспорт гражданина Российской Федерации серия 19 04 №188143, выдан 18.06.2004, Кирилловским РОВД Вологодской обл.
	Сведения о возможности предоставления третьим лицам персональных данных физического лица:	1.1.1	данные отсутствуют
2	Вид, номер, дата и время государственной регистрации права:	2.1	Собственность 35:20:0202049:832-35/073/2021-3 11.01.2021 15:24:30
3	Сведения об осуществлении государственной регистрации сделки, права без необходимого в силу закона согласия третьего лица, органа:	3.1	данные отсутствуют
4	Ограничение прав и обременение объекта недвижимости:		не зарегистрировано
5	Договоры участия в долевом строительстве:		не зарегистрировано
6	Заявленные в судебном порядке права требования:		данные отсутствуют
7	Сведения о возможности предоставления третьим лицам персональных данных физического лица		данные отсутствуют
8	Сведения о возражении в отношении зарегистрированного права:		данные отсутствуют
9	Сведения о наличии решения об изъятии объекта недвижимости для государственных и муниципальных нужд:		данные отсутствуют
10	Сведения о невозможности государственной регистрации без личного участия правообладателя или его законного представителя:		данные отсутствуют
11	Правопритязания и сведения о наличии поступивших, но не рассмотренных заявлений о проведении государственной регистрации права (перехода, прекращения права), ограничения права или обременения объекта недвижимости, сделки в отношении объекта недвижимости:		отсутствуют

ПОЛНОЕ НАИМЕНОВАНИЕ ДОЛЖНОСТИ	ДОКУМЕНТ ПОДПИСАН
	ЭЛЕКТРОННОЙ ПОДПИСЬЮ
	ИНИЦИАЛЫ, ФАМИЛИЯ
Сертификат: 00B8056B7401CB38D2B3576ACDC8425108 Выдано: ФЕДЕРАЛЬНАЯ СЛУЖБА ГОСУДАРСТВЕННОЙ РЕГИСТРАЦИИ, КАДАСТРА И КАРТОГРАФИИ Действителен: с 27.06.2023 по 19.09.2024	




Выписка из Единого государственного реестра недвижимости об объекте недвижимости  
Описание местоположения объекта недвижимости

Здание	
вид объекта недвижимости	
Лист № 1 раздела 5	Всего листов раздела 5: 1
Всего разделов: 3	
Всего листов выписки: 4	

07.05.2024г.  
Кадастровый номер: 35:20:0202049:832

Схема расположения объекта недвижимости (части объекта недвижимости) на земельном участке(ах)

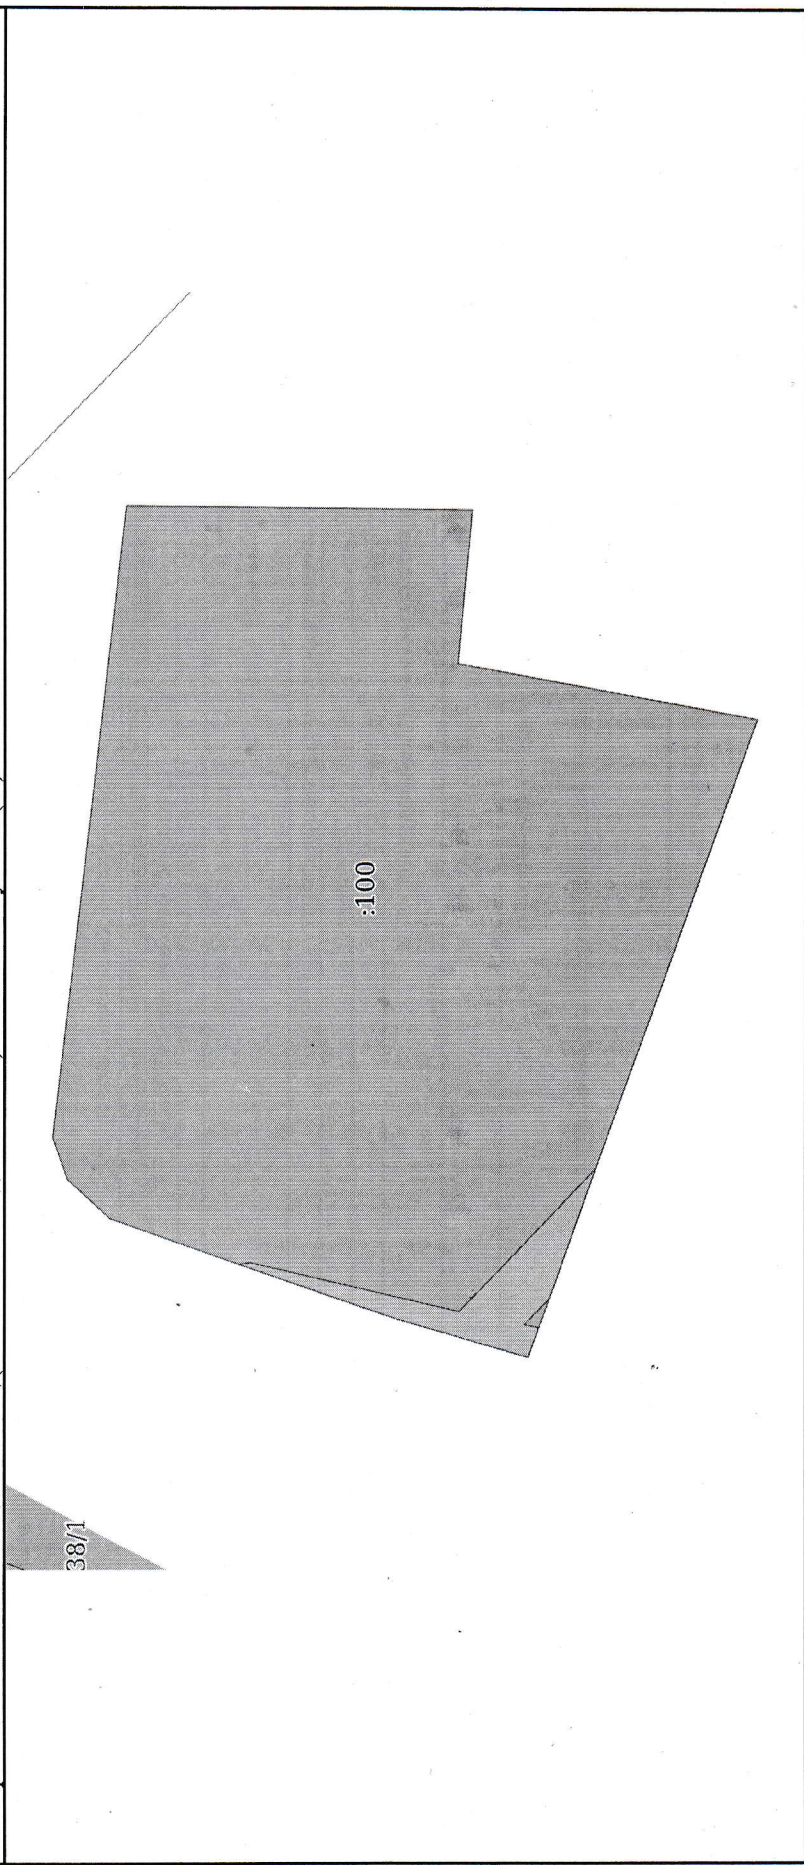

Масштаб 1:500  
Условные обозначения:

полное наименование должности	ДОКУМЕНТ ПОДПИСАН ЭЛЕКТРОННОЙ ПОДПИСЬЮ
инициалы, фамилия	Сертификат: 00B056B7401CB382B3576A6CFC8425108 Владелец: ФЕДЕРАЛЬНАЯ СЛУЖБА ГОСУДАРСТВЕННОЙ РЕГИСТРАЦИИ, КАДАСТРА И КАРТОГРАФИИ Действителен: с 27.06.2023 по 19.09.2024