

Межмуниципальный отдел по Устюженскому и Чагодощенскому районам Управления Федеральной службы государственной регистрации, кадастра и картографии по Вологодской области (Устюженский район)
полное наименование органа регистрации прав

Выписка из Единого государственного реестра недвижимости об основных характеристиках и зарегистрированных правах на объект недвижимости
Сведения об основных характеристиках объекта недвижимости
В Единый государственный реестр недвижимости внесены следующие сведения:

Здание		Раздел 1 Лист 1	
вид объекта недвижимости			
Лист № 1 раздела 1	Всего листов раздела 1: 1	Всего разделов: 3	Всего листов выписки: 3
17.06.2022г.			
Кадастровый номер:	35:18:0201026:177		
Номер кадастрового квартала:	35:18:0201026		
Дата присвоения кадастрового номера:	21.01.2013		
Ранее присвоенный государственный учетный номер:	Инвентарный номер 5367		
Местоположение:	Вологодская обл, р-н Чагодощенский, п Чагода, ул Флотская, д 27		
Площадь, м2:	23.7		
Назначение:	Жилое		
Наименование:	Жилой дом		
Количество этажей, в том числе подземных этажей:	1, в том числе подземных 0		
Год ввода в эксплуатацию по завершении строительства:	данные отсутствуют		
Год завершения строительства:	1990		
Кадастровая стоимость, руб:	208363.73		
Кадастровые номера иных объектов недвижимости, в пределах которых расположен объект недвижимости:	35:18:0201026:75		
Кадастровые номера помещений, машино-мест, расположенных в здании или сооружении:	данные отсутствуют		
Виды разрешенного использования:	данные отсутствуют		
Статус записи об объекте недвижимости:	Сведения об объекте недвижимости имеют статус "актуальные"		
Особые отметки:	Сведения, необходимые для заполнения раздела: 5 - План расположения помещения, машино-места на этаже (план-этажа), отсутствуют.		
Получатель выписки:	Москвитина Мария Андреевна		



Я.А. Шаверина

инициалы, фамилия

полное наименование должности

подпись

М.П.

Выписка из Единого государственного реестра недвижимости об основных характеристиках и зарегистрированных правах на объект недвижимости
Сведения о зарегистрированных правах

Здание	
вид объекта недвижимости	
Лист № 1 раздела 2	Всего листов раздела 2: 1
	Всего разделов: 3
17.06.2022г.	Всего листов выписки: 3
Кадастровый номер: 35:18:0201026:177	

1	Правообладатель (правообладатели):	1.1	Москвитина Мария Андреевна, 15.10.1986, пос. Чагода Чагодощенского р-на Вологодской обл., Российская Федерация, СНИЛС 077-399-516 25 Паспорт гражданина Российской Федерации серия 19 05 №413631, выдан 02.11.2006, Чагодощенским РОВД Вологодской обл.
2	Вид, номер, дата и время государственной регистрации права:	2.1	Собственность 35:18:0201026:177-35/100/2022-2 17.06.2022 15:43:37
3	Документы-основания	3.1	Свидетельство о праве на наследство по закону выдан 16.06.2022 Документ нотариально удостоверен: 16.06.2022 Жаркова Елена Владимировна 35/131-н/35-2022-1-809
4	Сведения об осуществлении государственной регистрации сделки, права, ограничения права без необходимого в силу закона согласия третьего лица, органа:	4.1	данные отсутствуют
5	Ограничение прав и обременение объекта недвижимости:	не зарегистрировано	
6	Заявленные в судебном порядке права требования:	данные отсутствуют	
7	Сведения о возражении в отношении зарегистрированного права:	данные отсутствуют	
8	Сведения о наличии решения об изъятии объекта недвижимости для государственных и муниципальных нужд:	данные отсутствуют	
9	Сведения о невозможности государственной регистрации без личного участия правообладателя или его законного представителя:	данные отсутствуют	
10	Правопритязания и сведения о наличии поступивших, но не рассмотренных заявлений о проведении государственной регистрации права (перехода, прекращения права), ограничения права или обременения объекта недвижимости, сделки в отношении объекта недвижимости:	отсутствуют	




полное наименование должности	
Я.А. Шаверина	
инициалы, фамилия	

Выписка из Единого государственного реестра недвижимости об основных характеристиках и зарегистрированных правах на объект недвижимости
 Описание местоположения объекта недвижимости

Здание		
вид объекта недвижимости		
Лист № 1 раздела 4	Всего листов раздела 4: 1	Всего разделов: 3
17.06.2022г.		Всего листов выписки: 3
Кадастровый номер: 35:18:0201026:177		

Схема расположения объекта недвижимости (части объекта недвижимости) на земельном участке(ах)

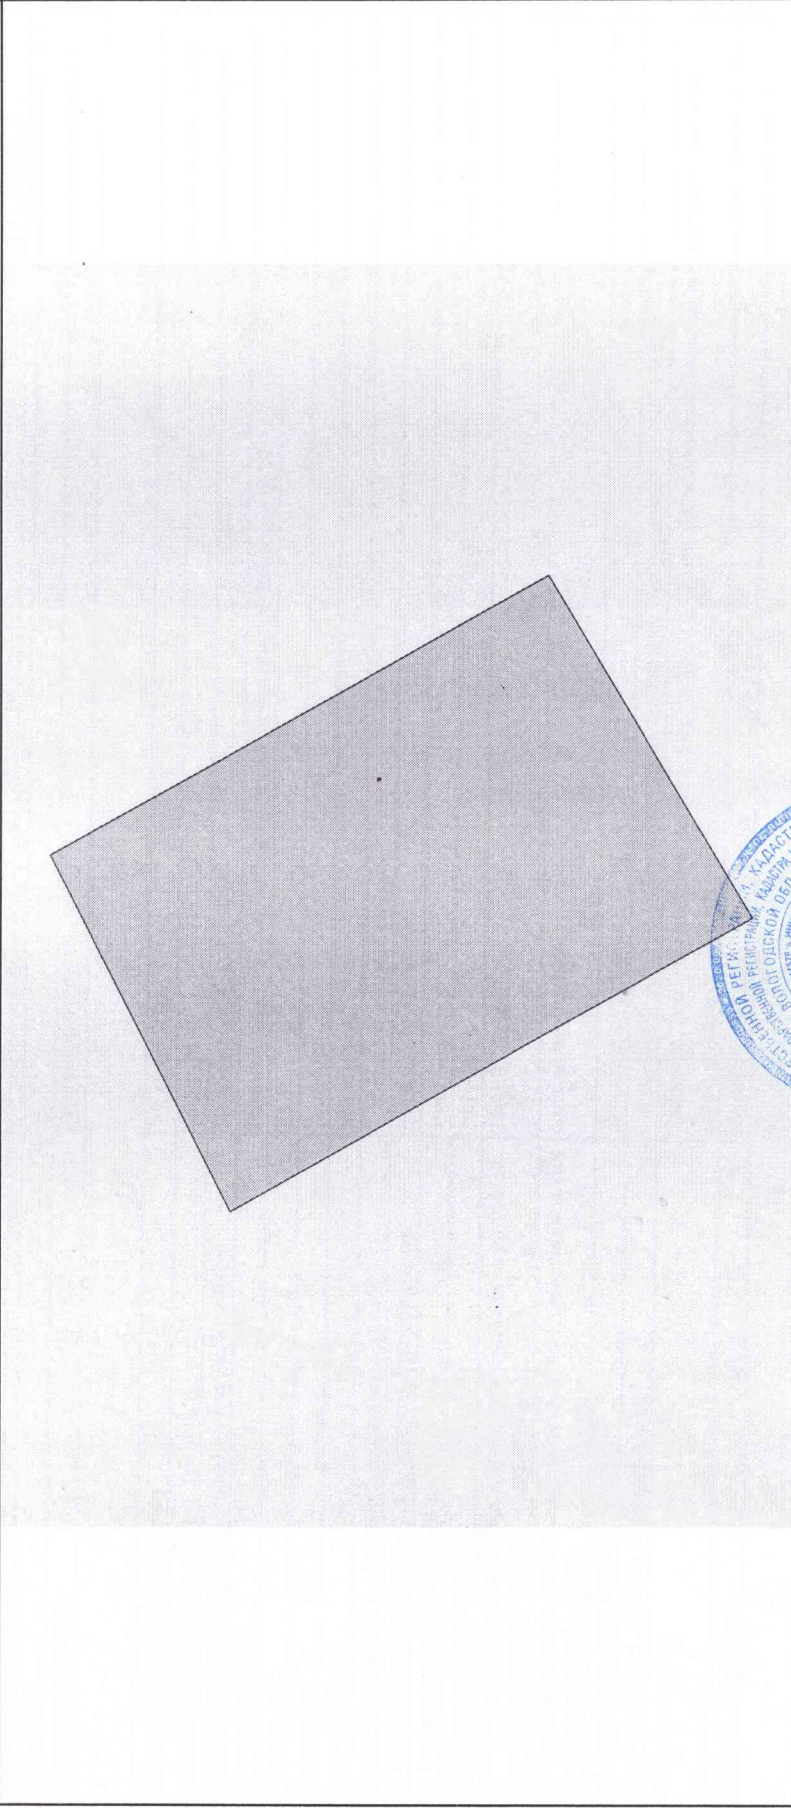

Масштаб 1:90

Условные обозначения:



полное наименование должности

Я.А. Шаверина
 инициалы, фамилия