

Управление Федеральной службы государственной регистрации, кадастра и картографии по Вологодской области
полное наименование органа регистрации прав

Выписка из Единого государственного реестра недвижимости об основных характеристиках и зарегистрированных правах на объект недвижимости

Сведения об основных характеристиках объекта недвижимости

В Единый государственный реестр недвижимости внесены следующие сведения:

Раздел 1 Лист 1

Здание			
вид объекта недвижимости			
Лист № 1 раздела 1	Всего листов раздела 1: 1	Всего разделов: 3	Всего листов выписки: 3
13.07.2021г.			
Кадастровый номер:	35:05:0302055:203		
Номер кадастрового квартала:	35:05:0302055		
Дата присвоения кадастрового номера:	13.07.2021		
Ранее присвоенный государственный учетный номер:	данные отсутствуют		
Адрес:	Российская Федерация, Вологодская область, Кирилловский муниципальный район, городское поселение город Кириллов, деревня Шелково, д.17		
Площадь:	116,1		
Назначение:	Жилое		
Наименование:	индивидуальный жилой дом		
Количество этажей, в том числе подземных этажей:	2, в том числе подземных 0		
Год ввода в эксплуатацию по завершении строительства:	данные отсутствуют		
Год завершения строительства:	2020		
Кадастровая стоимость, руб.:	не определена		
Кадастровые номера иных объектов недвижимости, в пределах которых расположен объект недвижимости:	35:05:0302055:69		
Кадастровые номера помещений, машино-мест, расположенных в здании или сооружении:	данные отсутствуют		
Виды разрешенного использования:	данные отсутствуют		
Статус записи об объекте недвижимости:	Сведения об объекте недвижимости имеют статус "актуальные"		
Особые отметки:	Сведения, необходимые для заполнения раздела: 5 - План расположения помещения, машино-места на этаже (плане этажа), отсутствуют.		
Получатель выписки:	Сураева Елена Филаретовна		

полное наименование должности

1 Л И С Т
Специалист-эксперт

подпись

Соколова О.И.

инициалы, фамилия



Выписка из Единого государственного реестра недвижимости об основных характеристиках и зарегистрированных правах на объект недвижимости
Сведения о зарегистрированных правах

Здание		
вид объекта недвижимости		
Лист № 1 раздела 2	Всего листов раздела 2: 1	Всего разделов: 3
13.07.2021г.		Всего листов выписки: 3
Кадастровый номер:	35:05:0302055:203	

1	Правообладатель (правообладатели):	1.1	Сураева Елена Филаретовна, 09.08.1960, г.Вологда Вологодской обл., Российская Федерация, СНИЛС 060-665-900 60 Паспорт гражданина Российской Федерации серия 19 05 №317566, выдан 15.09.2005, УВД города Вологды Вологодской области Вологодская область, г. Вологда, ул. Кирова, д.73, кв.1
2	Вид, номер, дата и время государственной регистрации права:	2.1	Собственность 35:05:0302055:203-35/065/2021-1 13.07.2021 09:19:37
3	Документы-основания	3.1	Договор купли-продажи 1/2 доли земельного участка и 1/2 доли жилого дома, выдан 06.09.2012 Договор купли-продажи 1/2 доли земельного участка и 1/2 доли жилого дома, выдан 09.09.2012 Технический план здания, сооружения, помещения, либо объекта незавершенного строительства, выдан 07.07.2021
4	Ограничение прав и обременение объекта недвижимости:		не зарегистрировано
5	Заявленные в судебном порядке права требования:		данные отсутствуют
6	Сведения о возращении в отношении зарегистрированного права:		данные отсутствуют
7	Сведения о наличии решения об изъятии объекта недвижимости для государственных и муниципальных нужд:		данные отсутствуют
8	Сведения о невозможности государственной регистрации без личного участия правообладателя или его законного представителя:		данные отсутствуют
9	Правопритязания и сведения о наличии поступивших, но не рассмотренных заявлений о провлении государственной регистрации права (перехода, прекращения права), ограничения права или обременения объекта недвижимости, сделки в отношении объекта недвижимости:		отсутствуют


Главный	Соколова О.И.
полное наименование должности Специалист-эксперт	инициаль, фамилия
М.П.	



Выписка из Единого государственного реестра недвижимости об основных характеристиках и зарегистрированных правах на объект недвижимости
Описание местоположения объекта недвижимости

Здание		
вид объекта недвижимости		
Лист № 1 раздела 4	Всего листов раздела 4: 1	Всего листов выписки: 3
13.07.2021г.		
Кадастровый номер: 35:05:0302055:203		

Схема расположения объекта недвижимости (части объекта недвижимости) на земельном участке(ах)

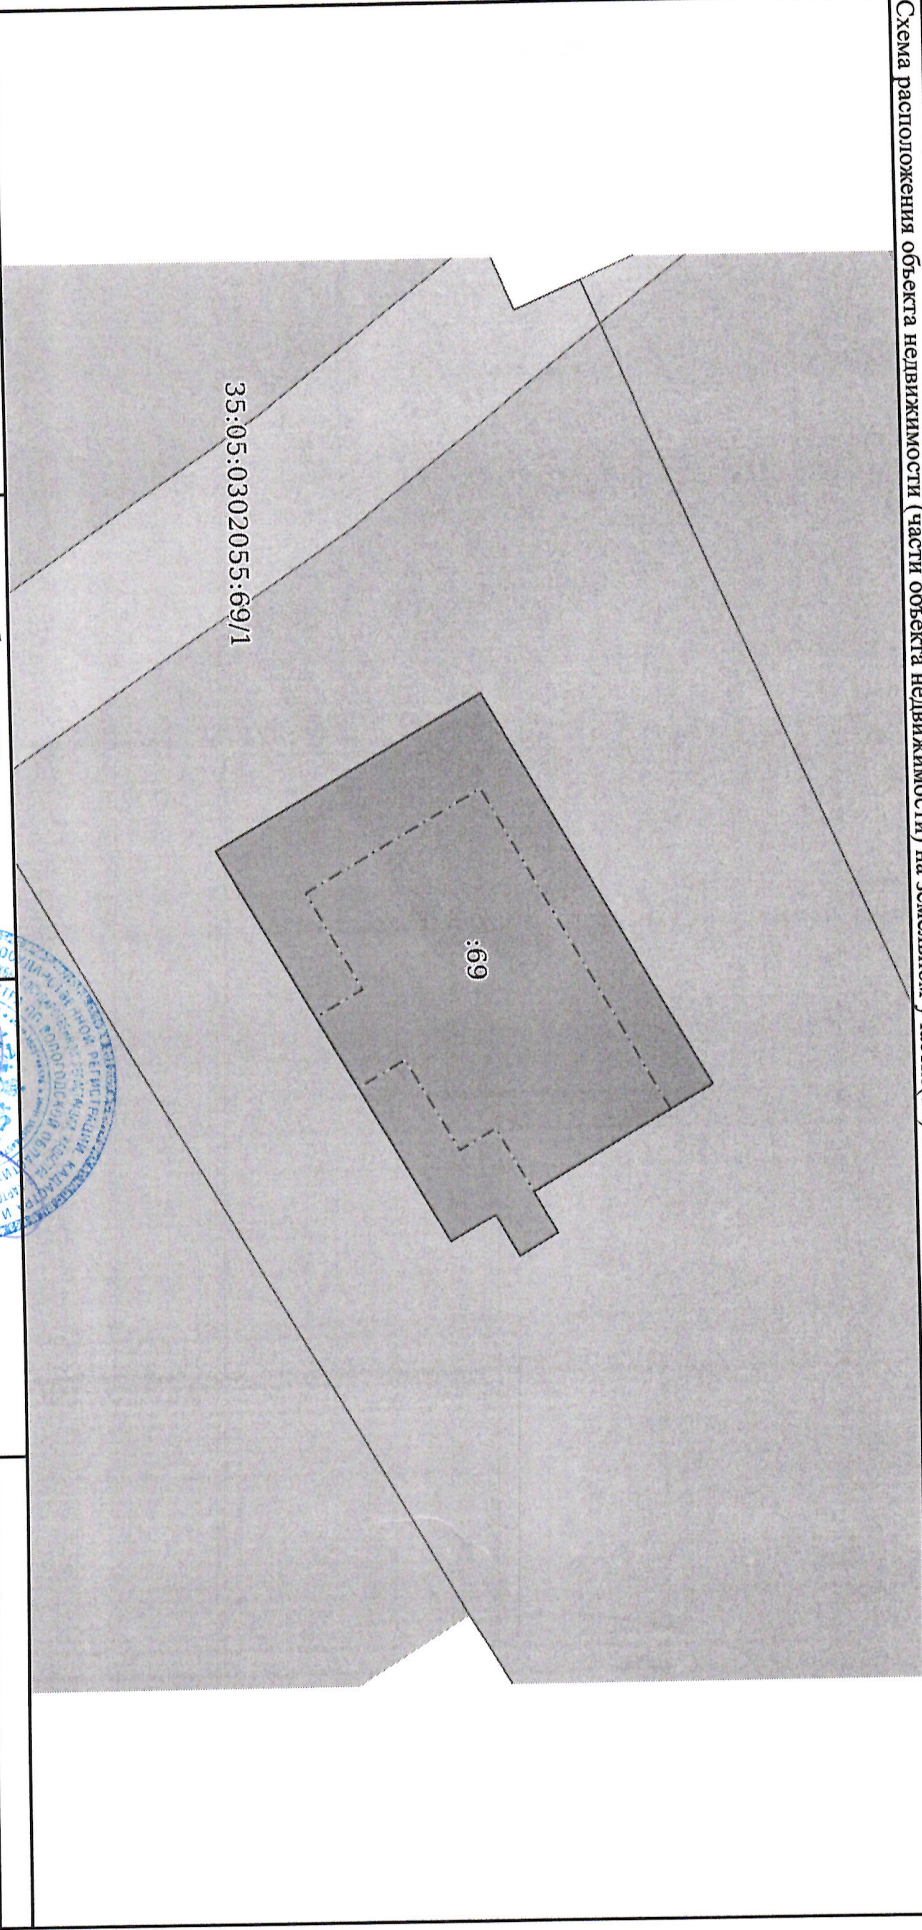

Масштаб 1:200

Условные обозначения:

полное наименование должности	Главный специалист-эксперт	подпись	М.П.	Сokolova O.M.	инициалы, фамилия
-------------------------------	----------------------------	---------	------	---------------	-------------------

