

Управление Федеральной службы государственной регистрации, кадастра и картографии по Вологодской области  
полное наименование органа регистрации прав


Выписка из Единого государственного реестра недвижимости об основных характеристиках и зарегистрированных правах на объект недвижимости

Сведения об основных характеристиках объекта недвижимости

В Единый государственный реестр недвижимости внесены следующие сведения:

Раздел 1 Лист 1

Лист № 1 раздела 1		Всего листов раздела 1: 1	Всего разделов: 3	Всего листов выписки: 4
06.07.2023г.				
Кадастровый номер:	35:22:0201006:404			
Номер кадастрового квартала:	35:22:0201006			
Дата присвоения кадастрового номера:	08.12.2015			
Ранее присвоенный государственный учетный номер:	данные отсутствуют			
Адрес:	Российская Федерация, Вологодская область, муниципальный район Череповецкий, сельское поселение Уломское, деревня Чаево, Улица Заводская, дом 2а			
Площадь, м2:	92,6			
Назначение:	Жилое			
Наименование:	Жилой дом			
Количество этажей, в том числе подземных этажей:	2, в том числе подземных 0			
Год ввода в эксплуатацию по завершении строительства:	данные отсутствуют			
Год завершения строительства:	2015			
Кадастровая стоимость, руб:	988069,08			
Кадастровые номера иных объектов недвижимости, в пределах которых расположен объект недвижимости:	35:22:0201006:369			
Кадастровые номера помещений, машино-мест, расположенных в здании или сооружении:	данные отсутствуют			
Виды разрешенного использования:	данные отсутствуют			
Статус записи об объекте недвижимости:	Сведения об объекте недвижимости имеют статус "актуальные"			
Особые отметки:	Сведения, необходимые для заполнения раздела: 5 - План расположения помещения, машино-места на этаже (плане этажа), отсутствуют.			
Получатель выписки:	Борисова Татьяна Сергеевна			

	
ПОЛНОЕ НАИМЕНОВАНИЕ ДОЛЖНОСТИ ДОКУМЕНТ ПОДПИСАН ЭЛЕКТРОННОЙ ОБРАЗЕЦ	
Сертификат: 304b797a7a3a7e707a347c9e7ad67a78 Выдана: ФЕДЕРАЛЬНАЯ СЛУЖБА ГОСУДАРСТВЕННОЙ РЕГИСТРАЦИИ, КАДАСТРА И КАРТОГРАФИИ Действителен: с 17.05.2022 по 10.08.2023	
ФИО СОПОВЬЕВА Н. В.	
Г. ЧЕРЕПОВЕЦ УЛ. ЖУКОВА Д.2	
МБУ МФЦ в г. ЧЕРЕПОВЦЕ	
ДАТА 07.07.2023 ВРЕМЯ 16:00 инициалы, фамилия	

Выписка из Единого государственного реестра недвижимости об основных характеристиках и зарегистрированных правах на объект недвижимости  
Сведения о зарегистрированных правах

Задание			
Вид объекта недвижимости			
Лист № 1 раздела 2	Всего листов раздела 2: 2	Всего разделов: 3	Всего листов выписки: 4
Кадастровый номер: 06.07.2023г.			
35:22:0201006:404			

1	Правообладатель (правообладатели):	1.1	Борисова Татьяна Сергеевна, 03.01.1982, гор. Череповец Вологодской обл., Российская Федерация, СНИЛС 148-040-951 54 Паспорт гражданина Российской Федерации серия 19 04 №206268, выдан 05.08.2004, УВД гор. Череповца Вологодской области обл. Вологодская, г. Череповец, ул. Раахе, д. 48Б, кв. 164
	Сведения о возможности предоставления третьим лицам персональных данных физического лица:	1.1.1	данные отсутствуют
2	Вид, номер, дата и время государственной регистрации права:	2.1	Собственность 35:22:0201006:404-35/081/2023-2 06.07.2023 12:47:28
3	Документы-основания	3.1	Договор дарения дома с земельным участком, выдан 04.07.2023
4	Сведения об осуществлении государственной регистрации сделки, права, ограничения права без необходимого в силу закона согласия третьего лица, органа:	4.1	данные отсутствуют
5	Ограничение прав и обременение объекта недвижимости:		не зарегистрировано
6	Заявленные в судебном порядке права требования:		данные отсутствуют
7	Сведения о возращении в отношении зарегистрированного права:		данные отсутствуют
8	Сведения о возможности предоставления третьим лицам персональных данных физического лица		данные отсутствуют
9	Сведения о наличии решения об изъятии объекта недвижимости для государственных и муниципальных нужд:		данные отсутствуют
10	Сведения о невозможности государственной регистрации без личного участия правообладателя или его законного представителя:		данные отсутствуют

**МБУ «МФЦ в г. Череповце»**  
**Г. ЧЕРЕПОВЕЦ УЛ. ЖУКОВА Д. 2**  
**ФДО Соловьева Н. В.**  
**ДАТА 07.07.2023 ВРЕМЯ 12:00**



ПОЛНОЕ НАИМЕНОВАНИЕ ПОДПИСАТЕЛЯ  
 ДОКУМЕНТ ПОДПИСАН ЭЛЕКТРОННОЙ ОБРАЗЕЦ  
 Сертификат: 306437974BСДМЕТГО7347СГСАДЖАХ8  
 Владелец: ФЕДЕРАЛЬНАЯ СЛУЖБА ГОСУДАРСТВЕННОЙ РЕГИСТРАЦИИ, КАДАСТРА И КАРТОГРАФИИ  
 Действителен с 17.05.2022 по 10.08.2023

инициалы, фамилия

Занние

вид объекта недвижимости

Лист № 2 раздела 2

Всего листов раздела 2: 2

Всего разделов: 3

Всего листов выписки: 4

06.07.2023г.

Кадастровый номер:

35:22:0201006:404

11	Правопритязания и сведения о наличии поступивших, но не рассмотренных заявлений о проведении государственной регистрации права (перехода, прекращения права), ограничения права или обременения объекта недвижимости, сделки в отношении объекта недвижимости:	отсутствуют
----	--	-------------



ПОЛНОЕ НАИМЕНОВАНИЕ ДОЛЖНОСТИ

ДОКУМЕНТ ПОДПИСАН ЭЛЕКТРОННОЙ ОБРАЗЫЮ

инициалы, фамилия


**МБУ «МФЦ в г. Череповце»**  
**г. Череповец ул. Жукова Д.2**  
**ФНО Соловьева Н. В.**  
**Дата 07.07.2023 ВРЕМЯ 18:00**

Сертификат: 3064B797A5C8A6E707A34F6A8D6F78  
 Владелец: ФЕДЕРАЛЬНАЯ СЛУЖБА ГОСУДАРСТВЕННОЙ РЕГИСТРАЦИИ, КАДАСТРА И КАРТОГРАФИИ  
 Действие: с 17.05.2022 по 10.08.2023

Выписка из Единого государственного реестра недвижимости об основных характеристиках и зарегистрированных правах на объект недвижимости  
Описание местоположения объекта недвижимости

Здание			
Вид объекта недвижимости			
Лист № 1 раздела 4	Всего листов раздела 4: 1	Всего разделов: 3	Всего листов выписки: 4
06.07.2023г.		35:22:0201006:404	
Кадастровый номер:			

Схема расположения объекта недвижимости (части объекта недвижимости) на земельном участке(ах)

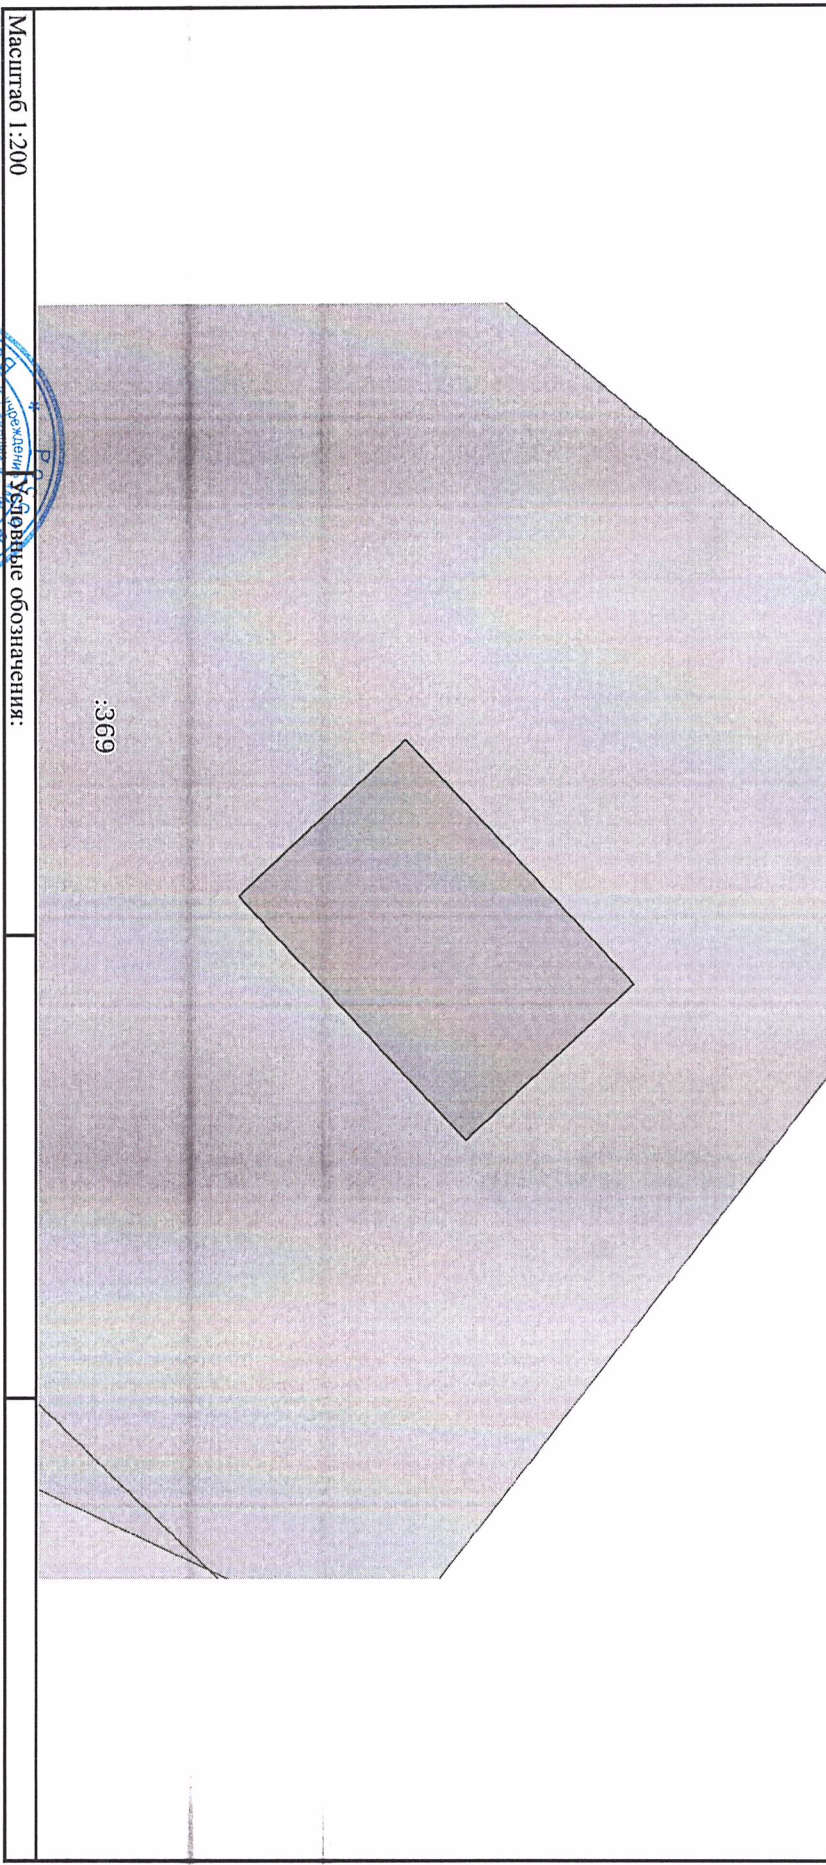

Масштаб 1:200  
Условные обозначения:



полное наименование документа

ДОКУМЕНТ ПОДПИСАН ЭЛЕКТРОННОЙ ОБЪЕКТОМ

Сертификат: 306487974ВНС.АМЕПРО.7347СГ.АДБКА.78  
Владелец: ФЕДЕРАЛЬНАЯ СЛУЖБА ГОСУДАРСТВЕННОЙ РЕГИСТРАЦИИ, КАДАСТРА И КАРТОГРАФИИ  
Действителен: с 17.05.2022 по 10.08.2023

**МБУФОН В.Г. ЧЕРЕПОВИЦ**  
Инициалы, фамилия  
г. Череповец ул. ЖУКОВА Д.2  
**Ф.О. СОЛОВЬЕВА В.В.**  
Дата 07.07.2028 ВРЕМЯ 18:00